


规划
景观
暖通
给排水
电气
自控
建筑
结构
市政
工艺
道路
桥梁
会
基
栏

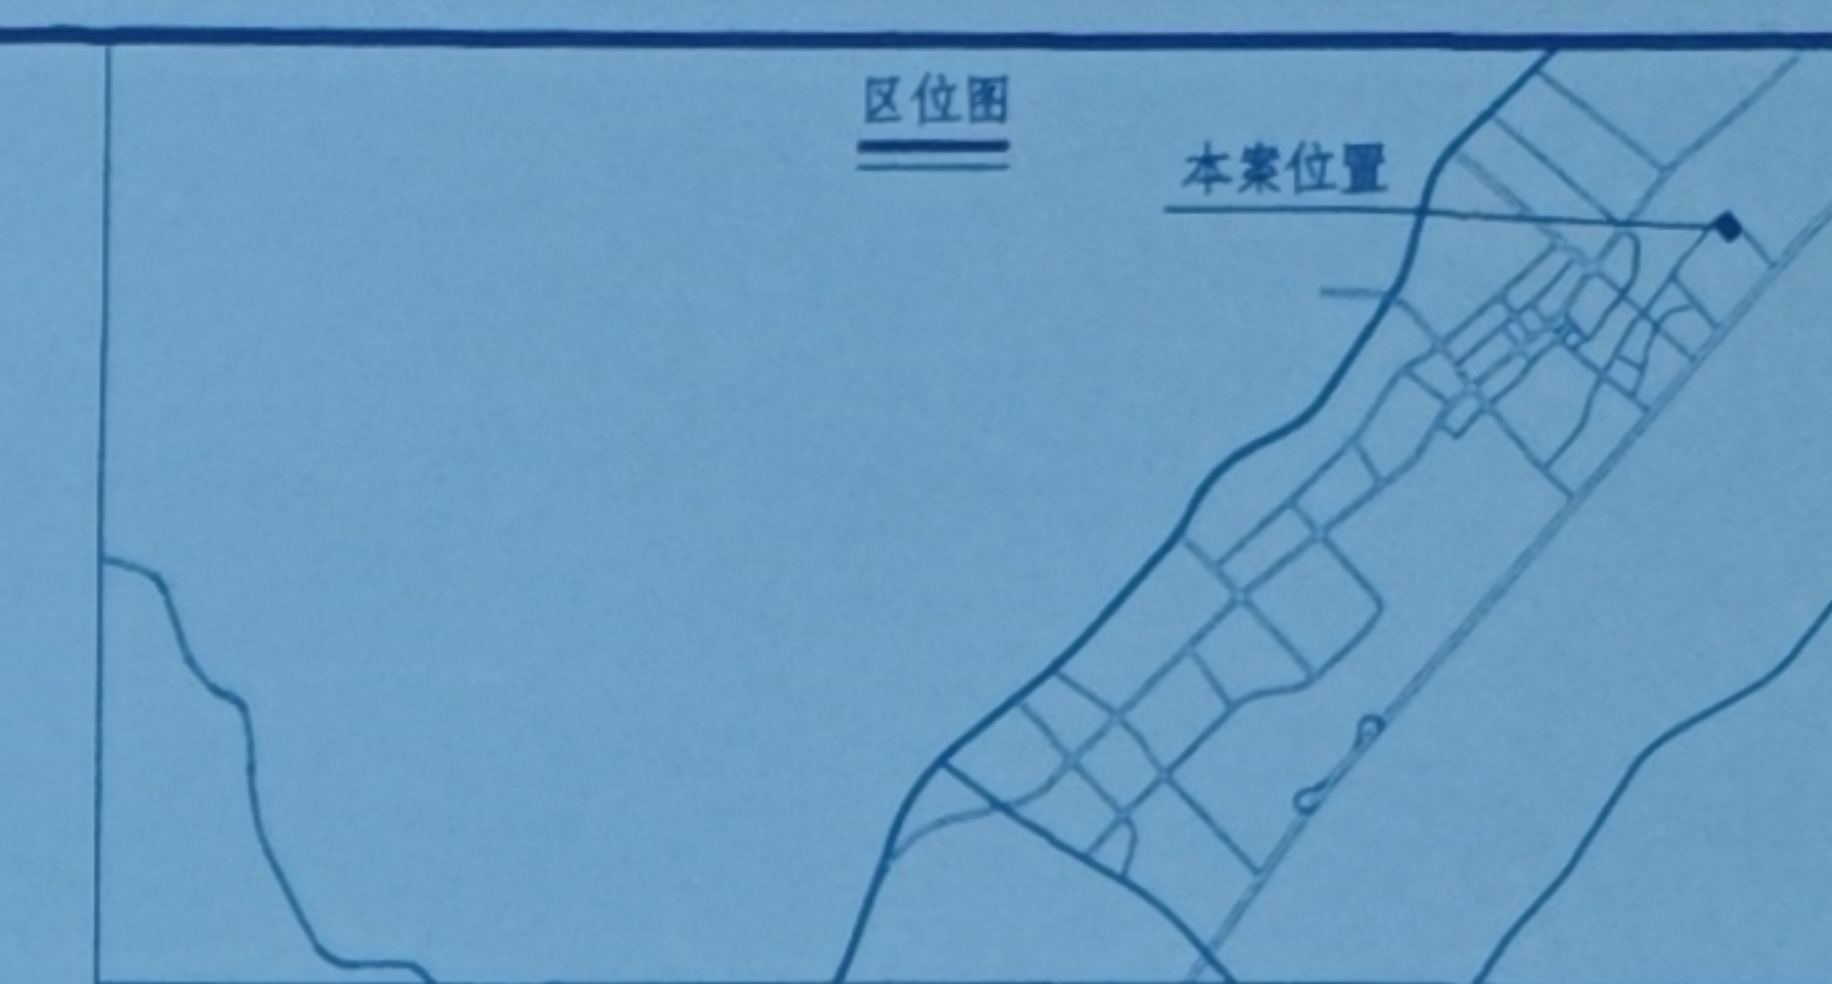

大连市市政设计研究院有限责任公司
Dalian Municipal Design And Research Institute Co., Ltd.
地址: 大连市西岗区晨光街8号
电话: (0411) 82127218
传真: (0411) 82127338
电子邮箱: dlsy@dl.sy.cn
邮政编码: 116011

市政行业甲级、建筑行业甲级、风景园林专项甲级、公路行业乙级 A121001384;
城乡规划乙级 142013; 工程勘察甲级 8121001384; 工程测量乙级 8221001381;
工程咨询甲级资质 912102001154769526-1821118; 通过质量、环境、职业健康安全认证。

本图未加盖大连市市政设计研究院有限责任公司
辽宁省工程勘察设计专业章
单位名称: 大连市市政设计研究院有限公司
证书编号: A121001384 资质等级: 甲级
业务范围: 建筑行业 (建筑工程)
有效期至: 2028年12月22日
辽宁省住房和城乡建设厅制

注册师签章
中华人民共和国一级注册建造师
姓名: 武术
注册号: 2100138-009
有效期至: 2025年12月5日

经济技术指标表 (综合技术指标)		
类别	指标	
总用地面积	14778.00	
建筑总占地面积	2154.75	
规划总占地面积	2154.75	
容积率	0.15	
建筑基底面积	1518.84	
建筑密度	10.28%	
绿地面积	7000.54	
绿地率	47.37%	
建筑层数	±0以上: 1-3层 ±0以下: 0	
建筑高度	±0以上: 5.60-13.40 ±0以下: 0	
停车泊位	机动车	地上: 8辆 地下: 0
	非机动车	地上: 12辆 地下: 0

承诺: 本工程设计方案按照国家相关规范文件、规划条件及《乐山市城市规划管理技术规定》(2022)的要求进行设计, 建设单位及设计单位对报批图纸内容真实性、一致性负责, 如有违反, 自愿被撤销相应的批复文件和行政许可并承担一切相应后果。本工程人防要求为“防空地下室易地建设”。

经济技术指标表 (本期技术指标)		
类别	指标	
总用地面积	10880.05	
建筑总占地面积	2154.75	
规划总占地面积	2154.75	
容积率	0.20	
建筑基底面积	1518.84	
建筑密度	13.96%	
绿地面积	3778.62	
绿地率	34.73%	
建筑层数	±0以上: 1-3层 ±0以下: 0	
建筑高度	±0以上: 5.60-13.40 ±0以下: 0	
停车泊位	机动车	地上: 8辆 地下: 0
	非机动车	地上: 12辆 地下: 0

承诺: 本工程设计方案按照国家相关规范文件、规划条件及《乐山市城市规划管理技术规定》(2022)的要求进行设计, 建设单位及设计单位对报批图纸内容真实性、一致性负责, 如有违反, 自愿被撤销相应的批复文件和行政许可并承担一切相应后果。本工程人防要求为“防空地下室易地建设”。

图例	
	新建建筑
	规划构筑物
	规划道路
	地上建筑标高
	地下建筑标高
	道路坡度 (%)
	排水方向
	道路长度 (M)
	场地标高
	道路标高
	场地排水
	场区绿化
	规划红线
	围墙

工程名称	乐山市沙湾新区污水处理厂及配套管网工程 (一期)		
分项名称	总图		
图名	总平面布置图		
项目负责人	袁斌	专业负责人	李双
审定	武术	审核	关闯
校核	张然	设计	李双
制图	李双	设计编号	85200022
图号	建筑-总	设计阶段	方案设计
日期	2025.02	修改号	
比例	1:500	分项编号	0

经审查合格
乐山市沙湾新区污水处理厂及配套管网工程规划许可证
项目编码: 2025-03-47900
2025.5.23