


沙湾烈士陵园保护范围地形图
3258.70-35359.36

保护范围红线面积: 6180.78平方米 (合9.2712亩)

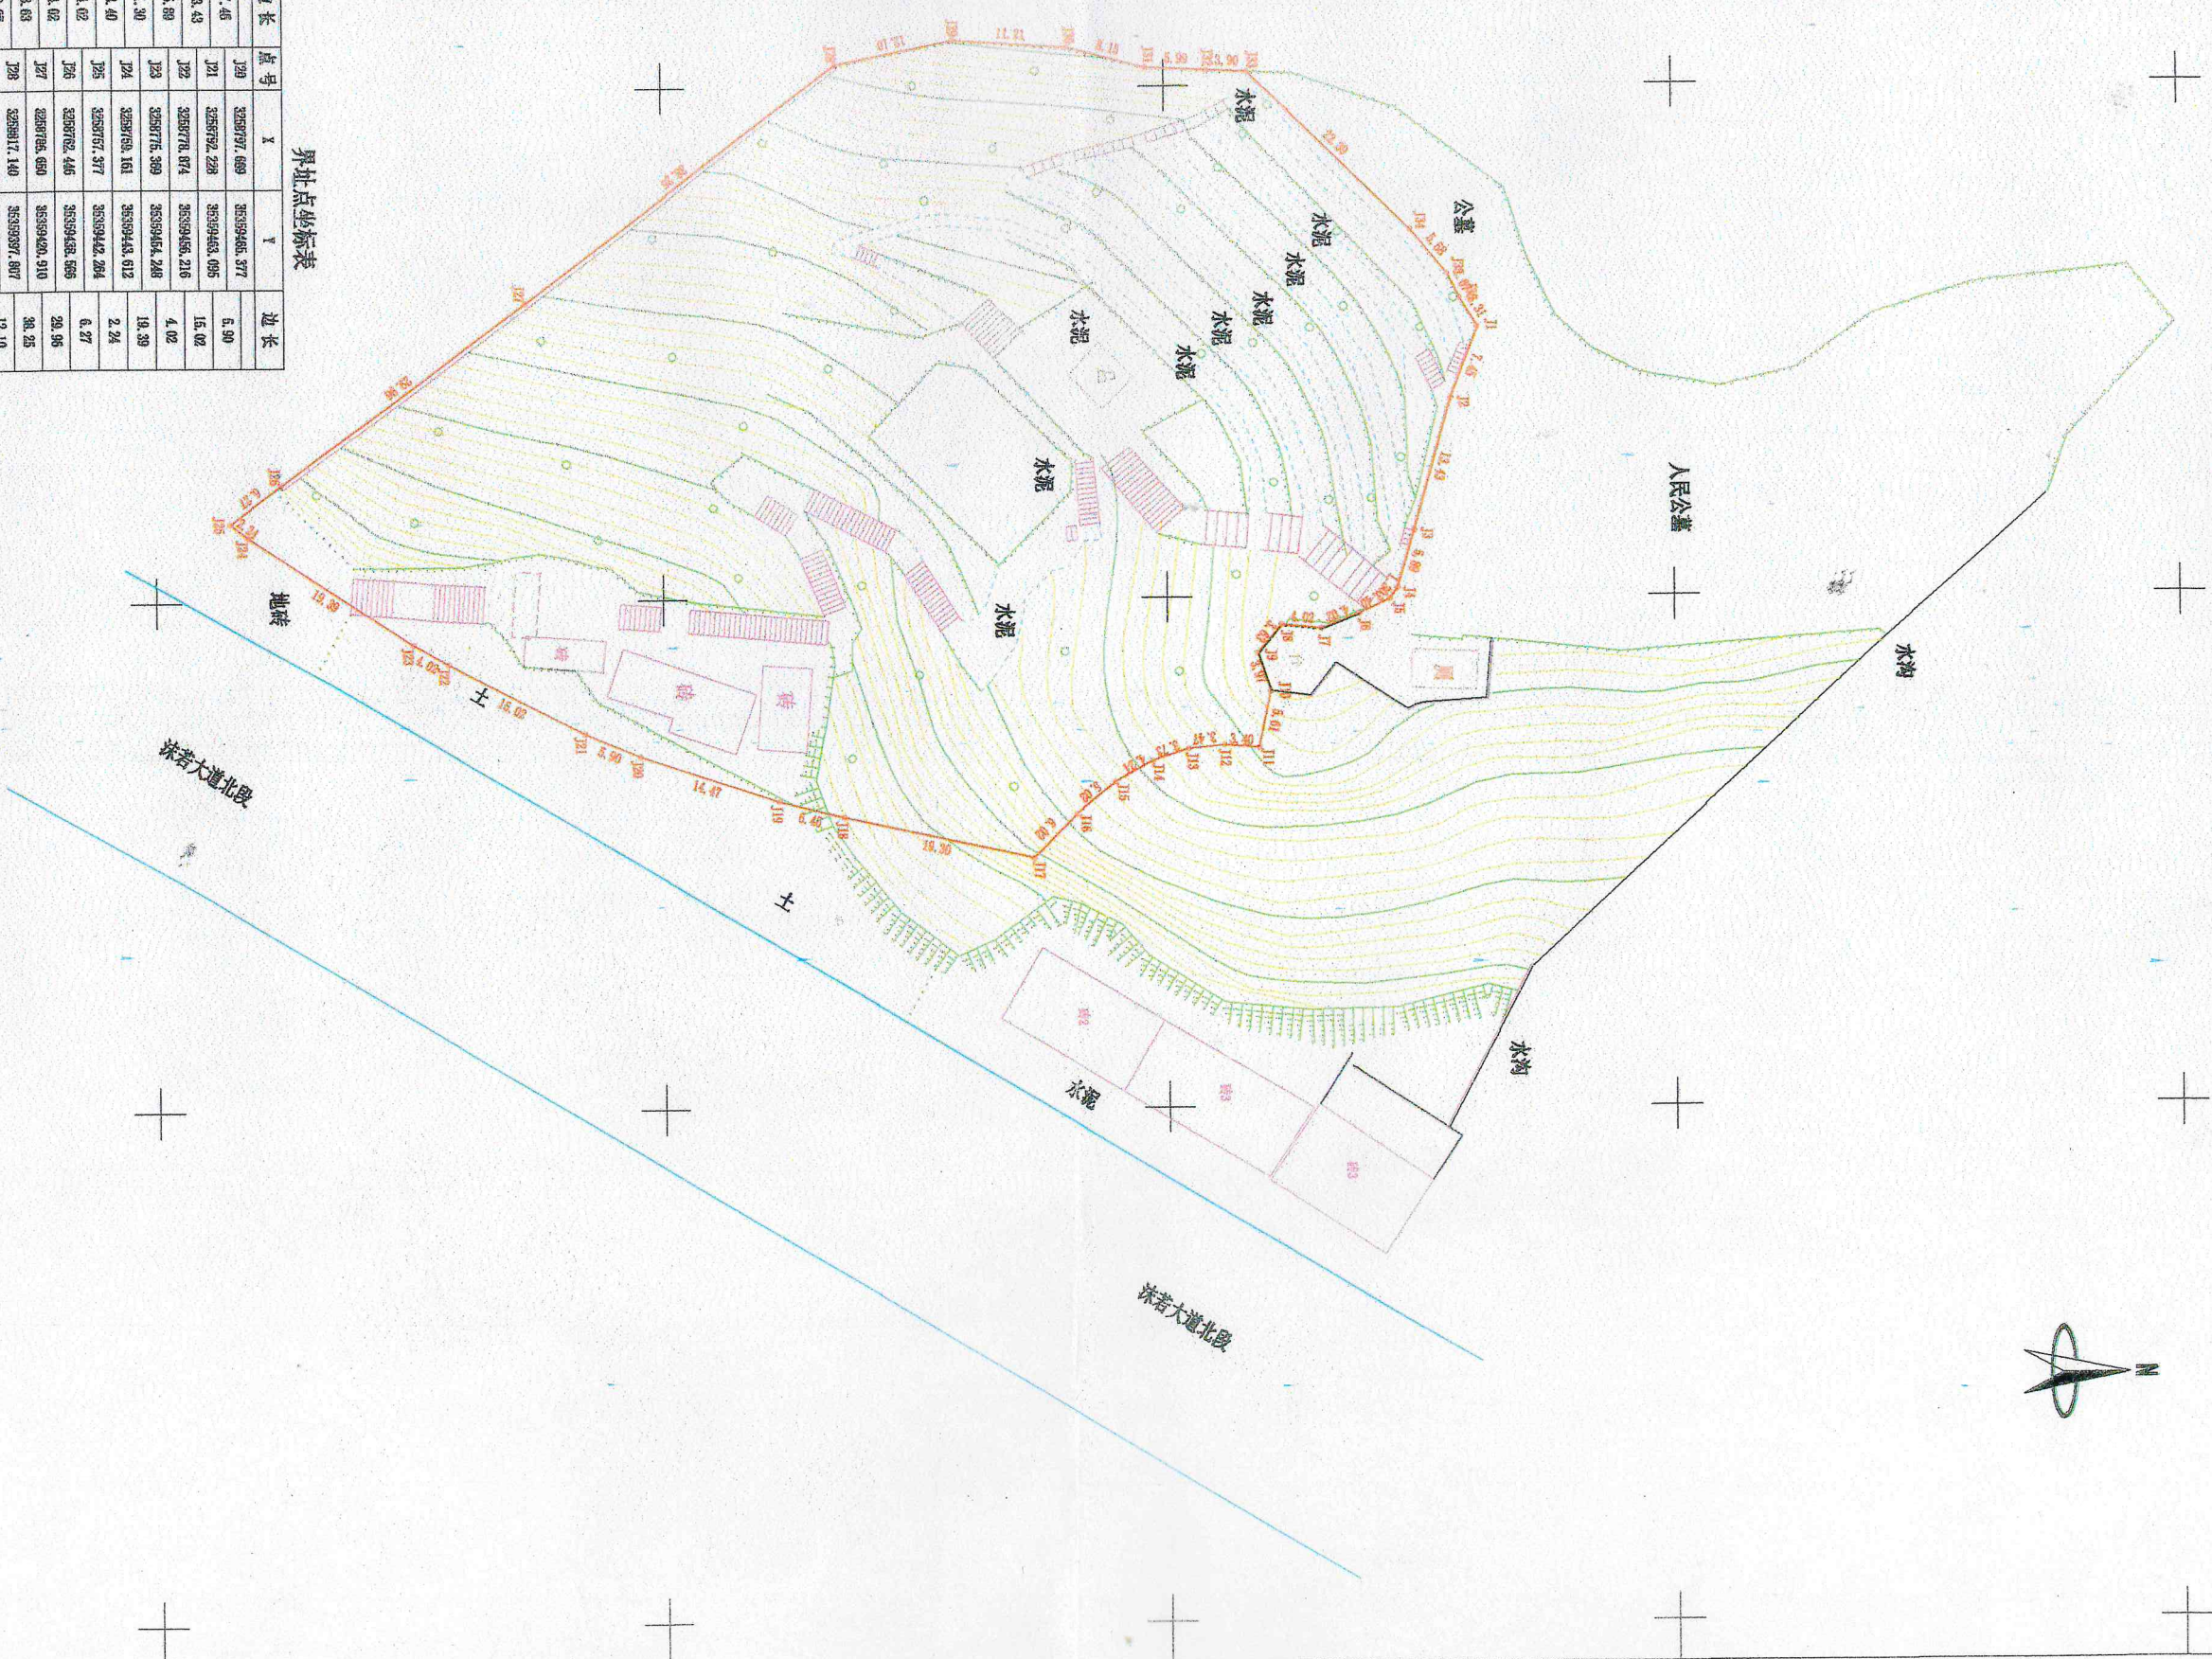

界址点坐标表

点号	X	Y	边长
J1	3258680.573	35359423.688	7.46
J2	3258677.915	35359420.067	13.43
J3	3258674.281	35359443.384	5.89
J4	3258672.615	35359445.228	1.30
J5	3258671.882	35359448.289	3.40
J6	3258663.755	35359461.738	4.02
J7	3258663.029	35359463.179	4.02
J8	3258661.025	35359462.782	3.83
J9	3258659.700	35359465.850	3.97
J10	3258658.029	35359468.321	5.61
J11	3258658.724	35359464.812	3.40
J12	3258655.382	35359464.554	3.47
J13	3258651.823	35359464.916	3.73
J14	3258648.389	35359465.063	4.24
J15	3258644.655	35359468.125	5.02
J16	3258641.281	35359471.281	6.02
J17	3258638.535	35359476.553	13.30
J18	3258617.485	35359471.485	6.45
J19	3258581.411	35359468.847	14.47

界址点坐标表

点号	X	Y	边长
J20	3258577.689	35359466.377	6.90
J21	3258572.228	35359463.055	15.02
J22	3258578.874	35359456.216	4.02
J23	3258576.389	35359454.248	18.39
J24	3258573.161	35359443.612	2.24
J25	3258573.377	35359442.284	6.27
J26	3258572.445	35359438.555	28.95
J27	3258576.880	35359420.910	34.25
J28	32585817.140	35359387.887	12.10
J29	32585825.014	35359385.465	11.21
J30	3258584.197	35359386.285	8.15
J31	3258584.031	35359386.285	5.99
J32	3258584.076	35359386.440	3.90
J33	3258587.970	35359386.683	22.39
J34	3258571.085	35359414.158	5.85
J35	3258571.634	35359418.489	2.67
J36	3258576.846	35359420.670	3.31

注: 一、项目测绘范围由委托方指定。
二、本次测绘坐标系为2000国家大地坐标系;
高程基准为1985国家高程基准。

峨眉山测绘有限公司
测绘成果
检查员: 徐金成
日期: 2024年11月22日
比例尺: 1:500
图例