

# 沙湾区斯堪纳片区市政基础设施建设（一期一标段）项目 设计方案公布图

## 建设项目公布

建设单位：  
沙湾区住房和城乡建设局

设计单位：  
成都美厦建筑设计有限公司

建设地点：  
沙湾区斯堪纳片区

该项目方案已经批准，根据《中华人民共和国城乡规划法》第四十条，《四川省城乡规划条例》第四十八条之规定，现予以公布。

乐山市沙湾区自然资源局  
2022年5月18日




总平面图



鸟瞰图



透视图

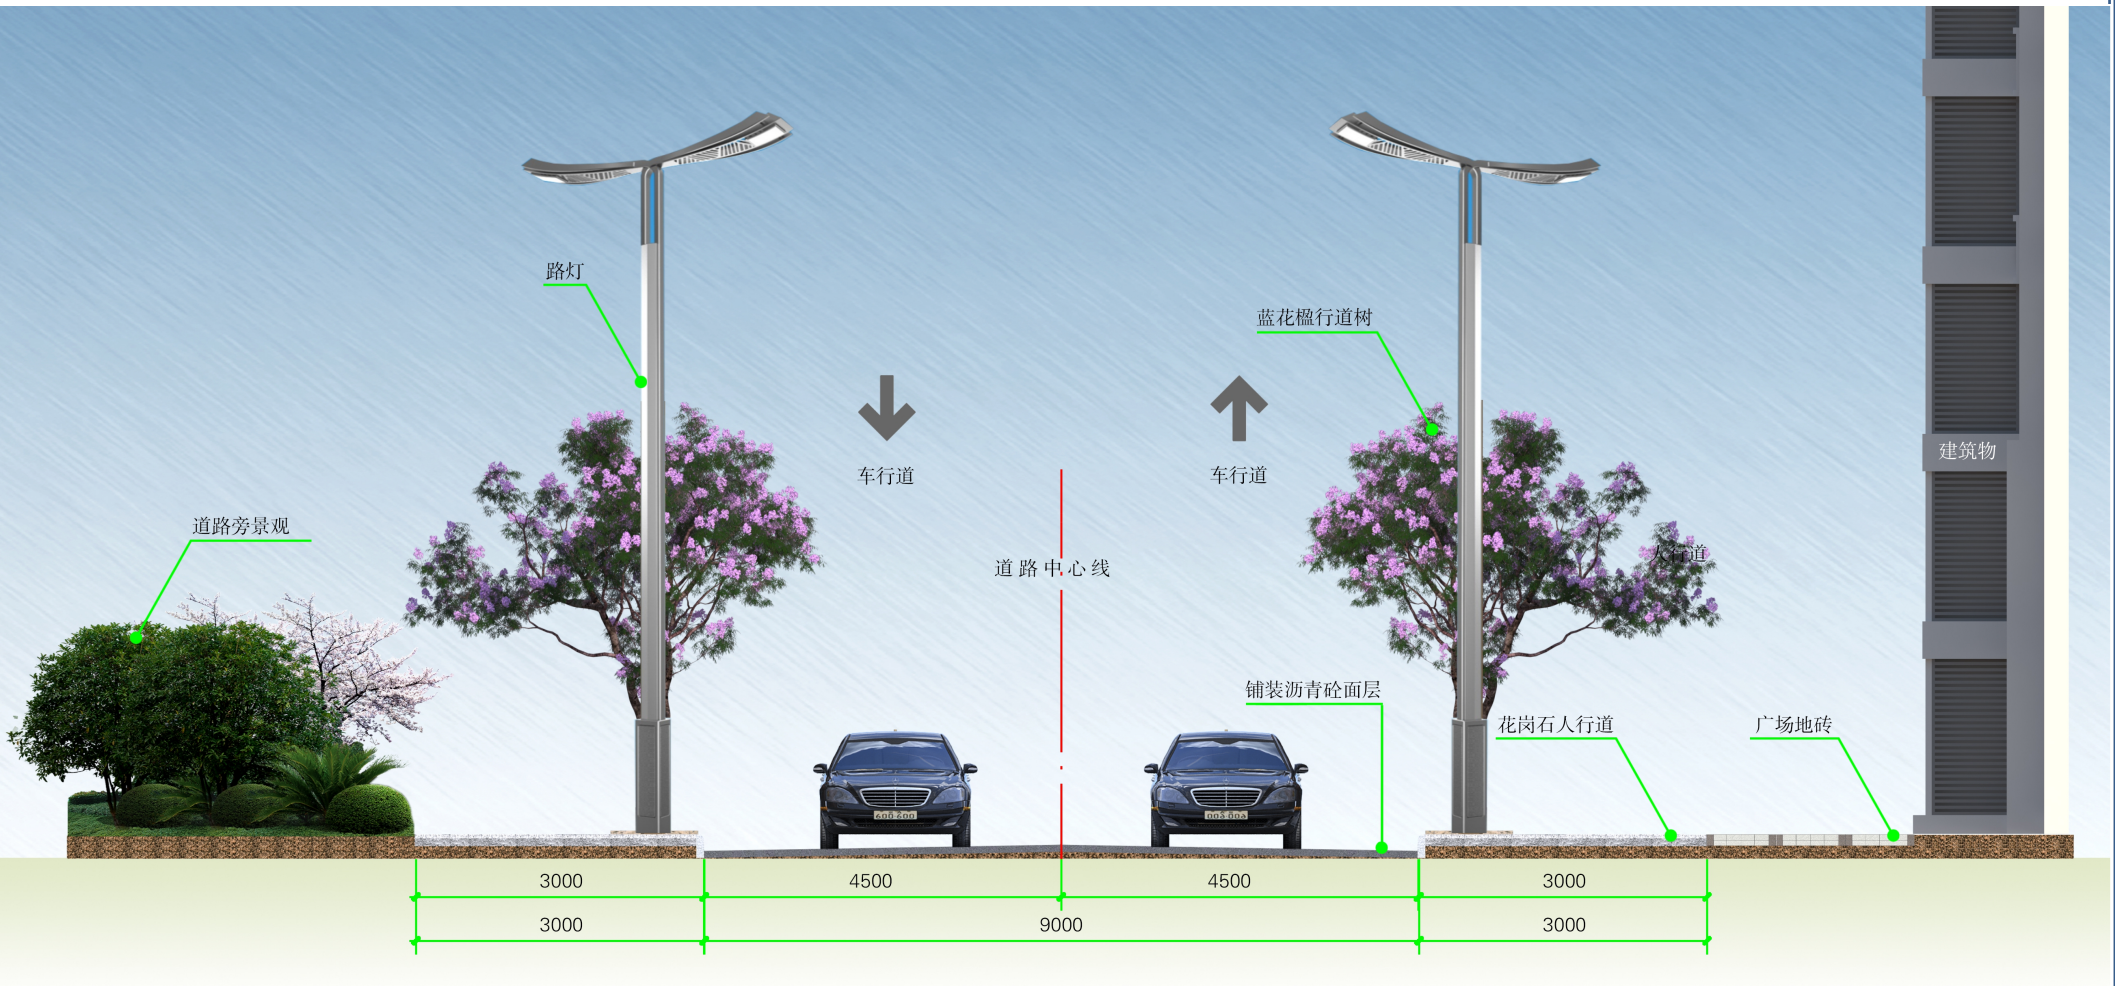

道路断面图