


嘉农镇产业园区（A-I）-I-a-01-05 号地块规划条件 图则

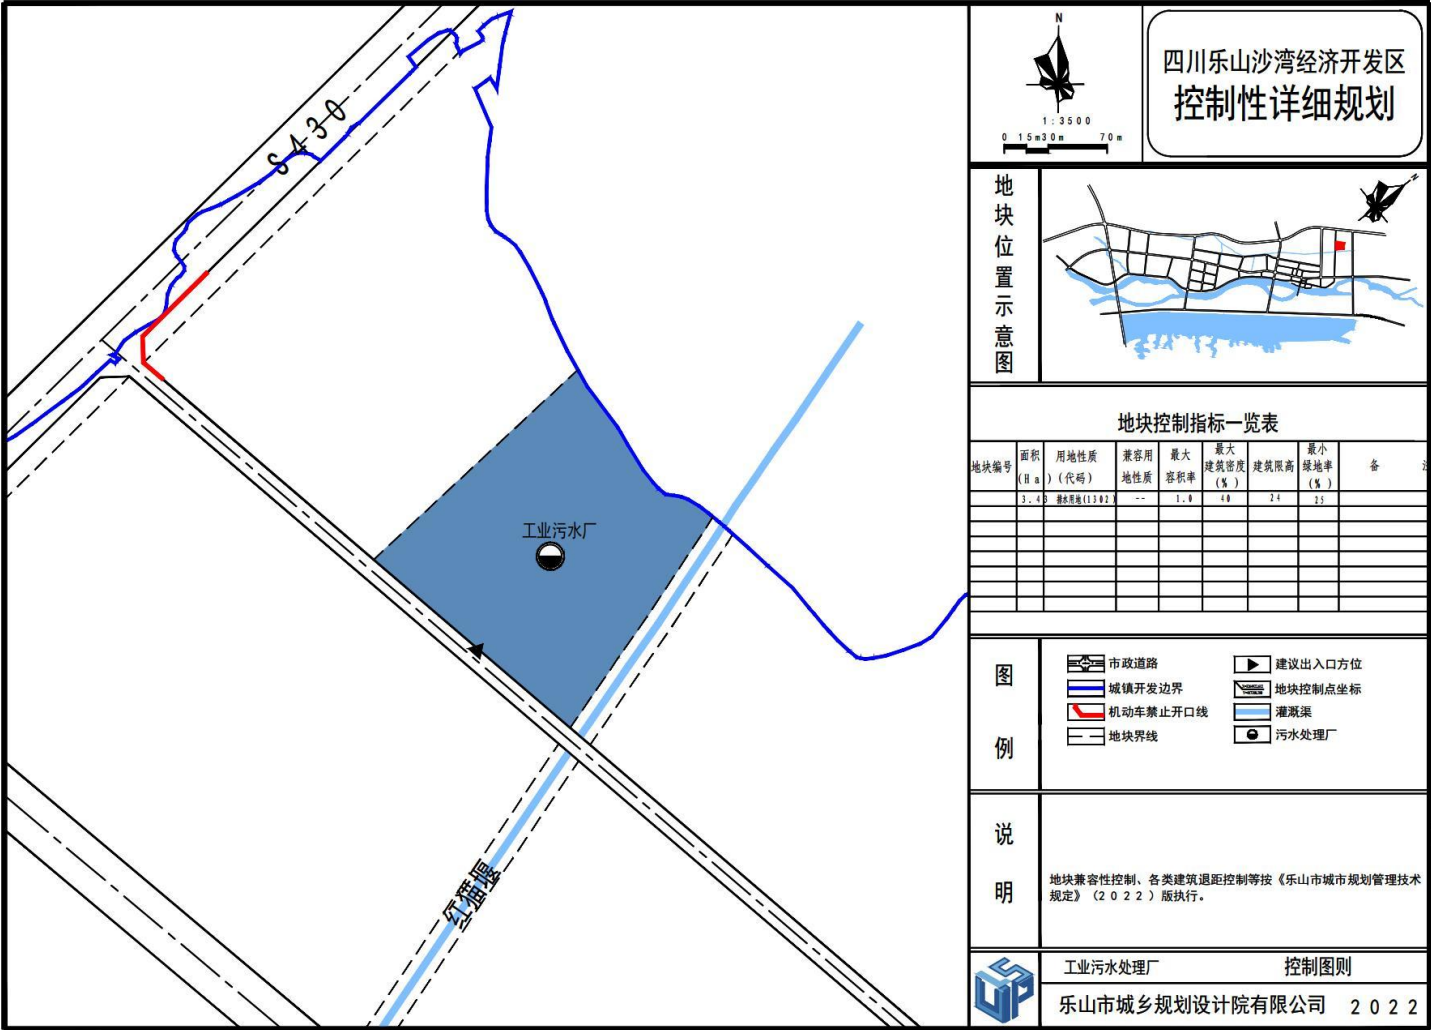

四川乐山沙湾经济开发区
控制性详细规划

地块位置示意图

地块控制指标一览表

地块编号	面积 (H a)	用地性质 (代码)	兼容 用地	最大 容积率	最大 建筑密度 (%)	建筑限高 (m)	最小 绿地率 (%)	备	注
3-40	11302	--		1.0	40	24	25		

图例

市政道路

城镇开发边界

机动车禁止开口线

地块界线

建议出入口方位

地块控制点坐标

灌溉渠

污水处理厂

说明

地块兼容性控制、各类建筑退距控制等按《乐山市城市规划管理技术规范》(2022)版执行。

工业污水处理厂

控制图则

乐山市城乡规划设计院有限公司 2022 0