
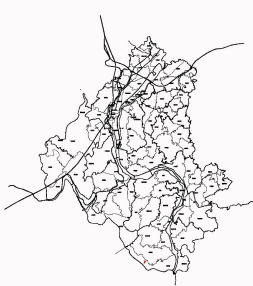


峨山研学康养片区硝斗岩地块规划条件论证报告

图则

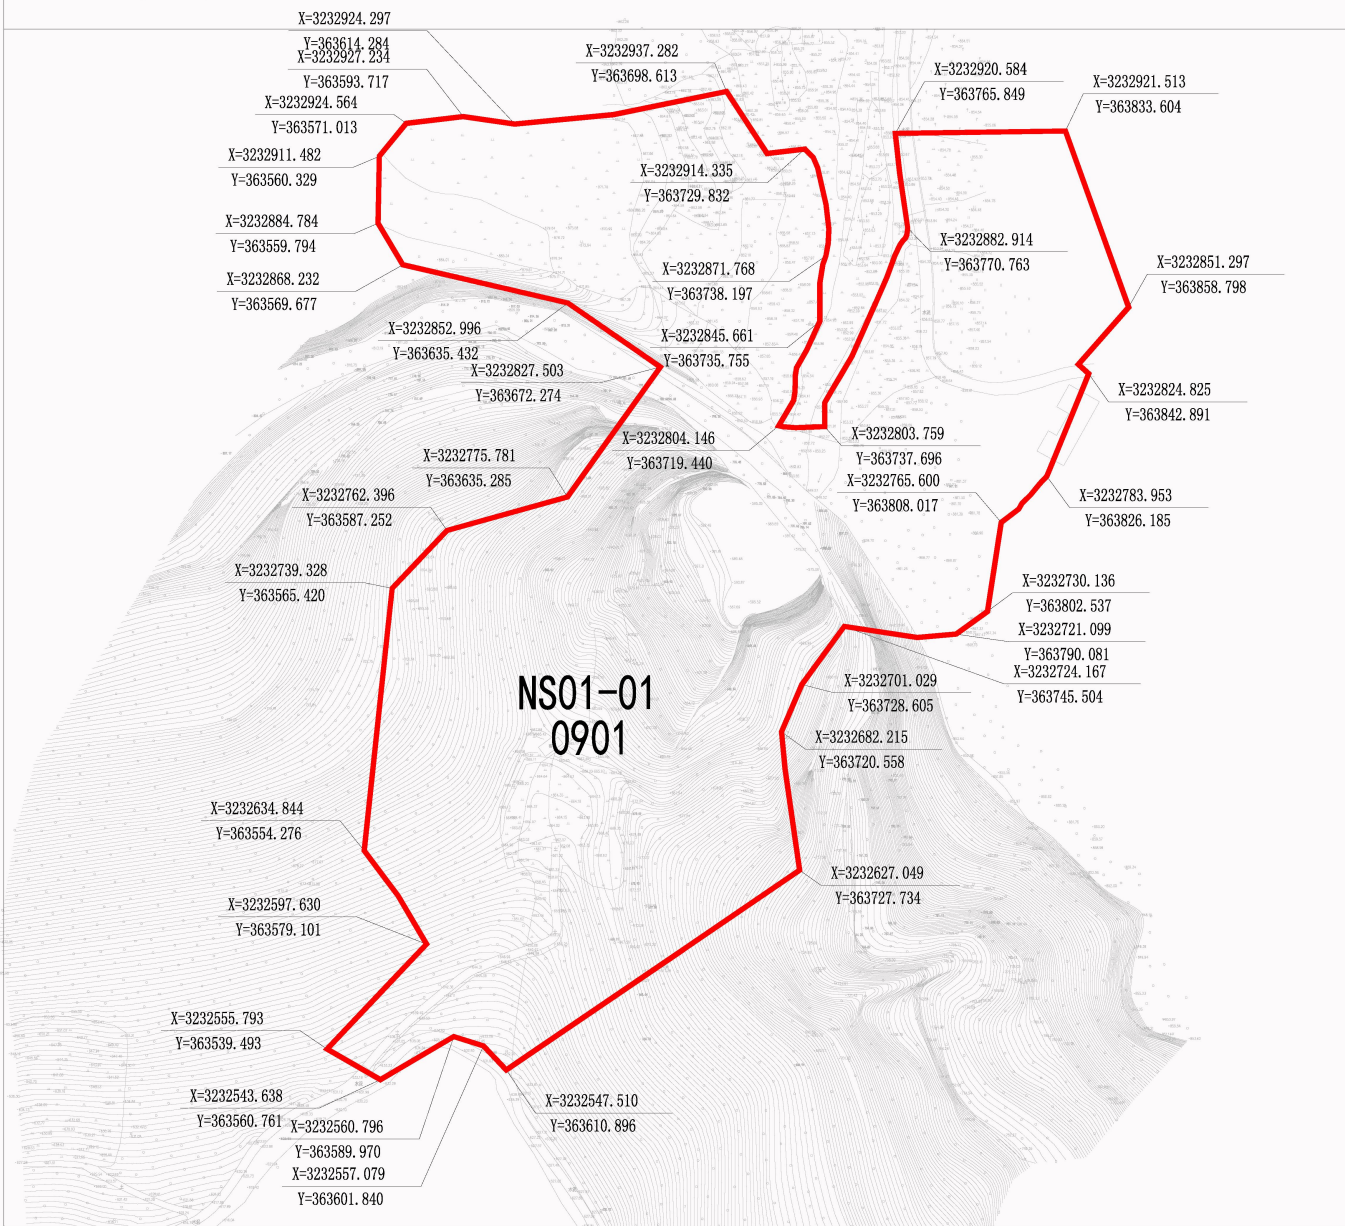

地块位置图

地块控制指标表

地块编号	用地性质代码	用地性质	兼容用地性质	用地面积(公顷)	容积率	建筑密度(%)	建筑高度(米)	绿地率(%)	配套设施	备注
NS01-01	0901	商业用地	——	6.72	≤0.8	≤40	≤15	≥20	——	——

控制要求

- 1、规划地块用地性质代码采用《国土空间调查、规划、用途管制用地分类指南（试行）》。
- 2、本管理控制图则的所有内容：用地性质、用地面积、容积率、建筑密度、绿地率、建筑限高、建筑后退红线距离、配套设施项目和规模为强制性内容。
- 3、规划区内一切建设活动包括建筑单体建造，必须以详细地质勘察资料为依据。

图例

—— 地块边界线 □ 控制点坐标 ■ 地块编号 ■ 用地性质

图号

地块编号

分图则

NS01-01