

四川罡宸不锈钢有限责任公司1#电炉节能减排项目、1×600T D双膛石灰窑项目、空分装置节能提效升级改造项目设计方案调整公布图

工程设计方案公布


建设单位：
四川罡宸不锈钢有限责任公司

设计单位：
中冶沈勘秦皇岛工程设计研究总院有限公司

建设地点：
乐山市沙湾区嘉农镇兴业路

该项目方案已经批准，根据《中华人民共和国城乡规划法》第四十条，《四川省城乡规划条例》第四十八条之规定，现予以公布。

乐山市沙湾区自然资源局
2023年7月10日

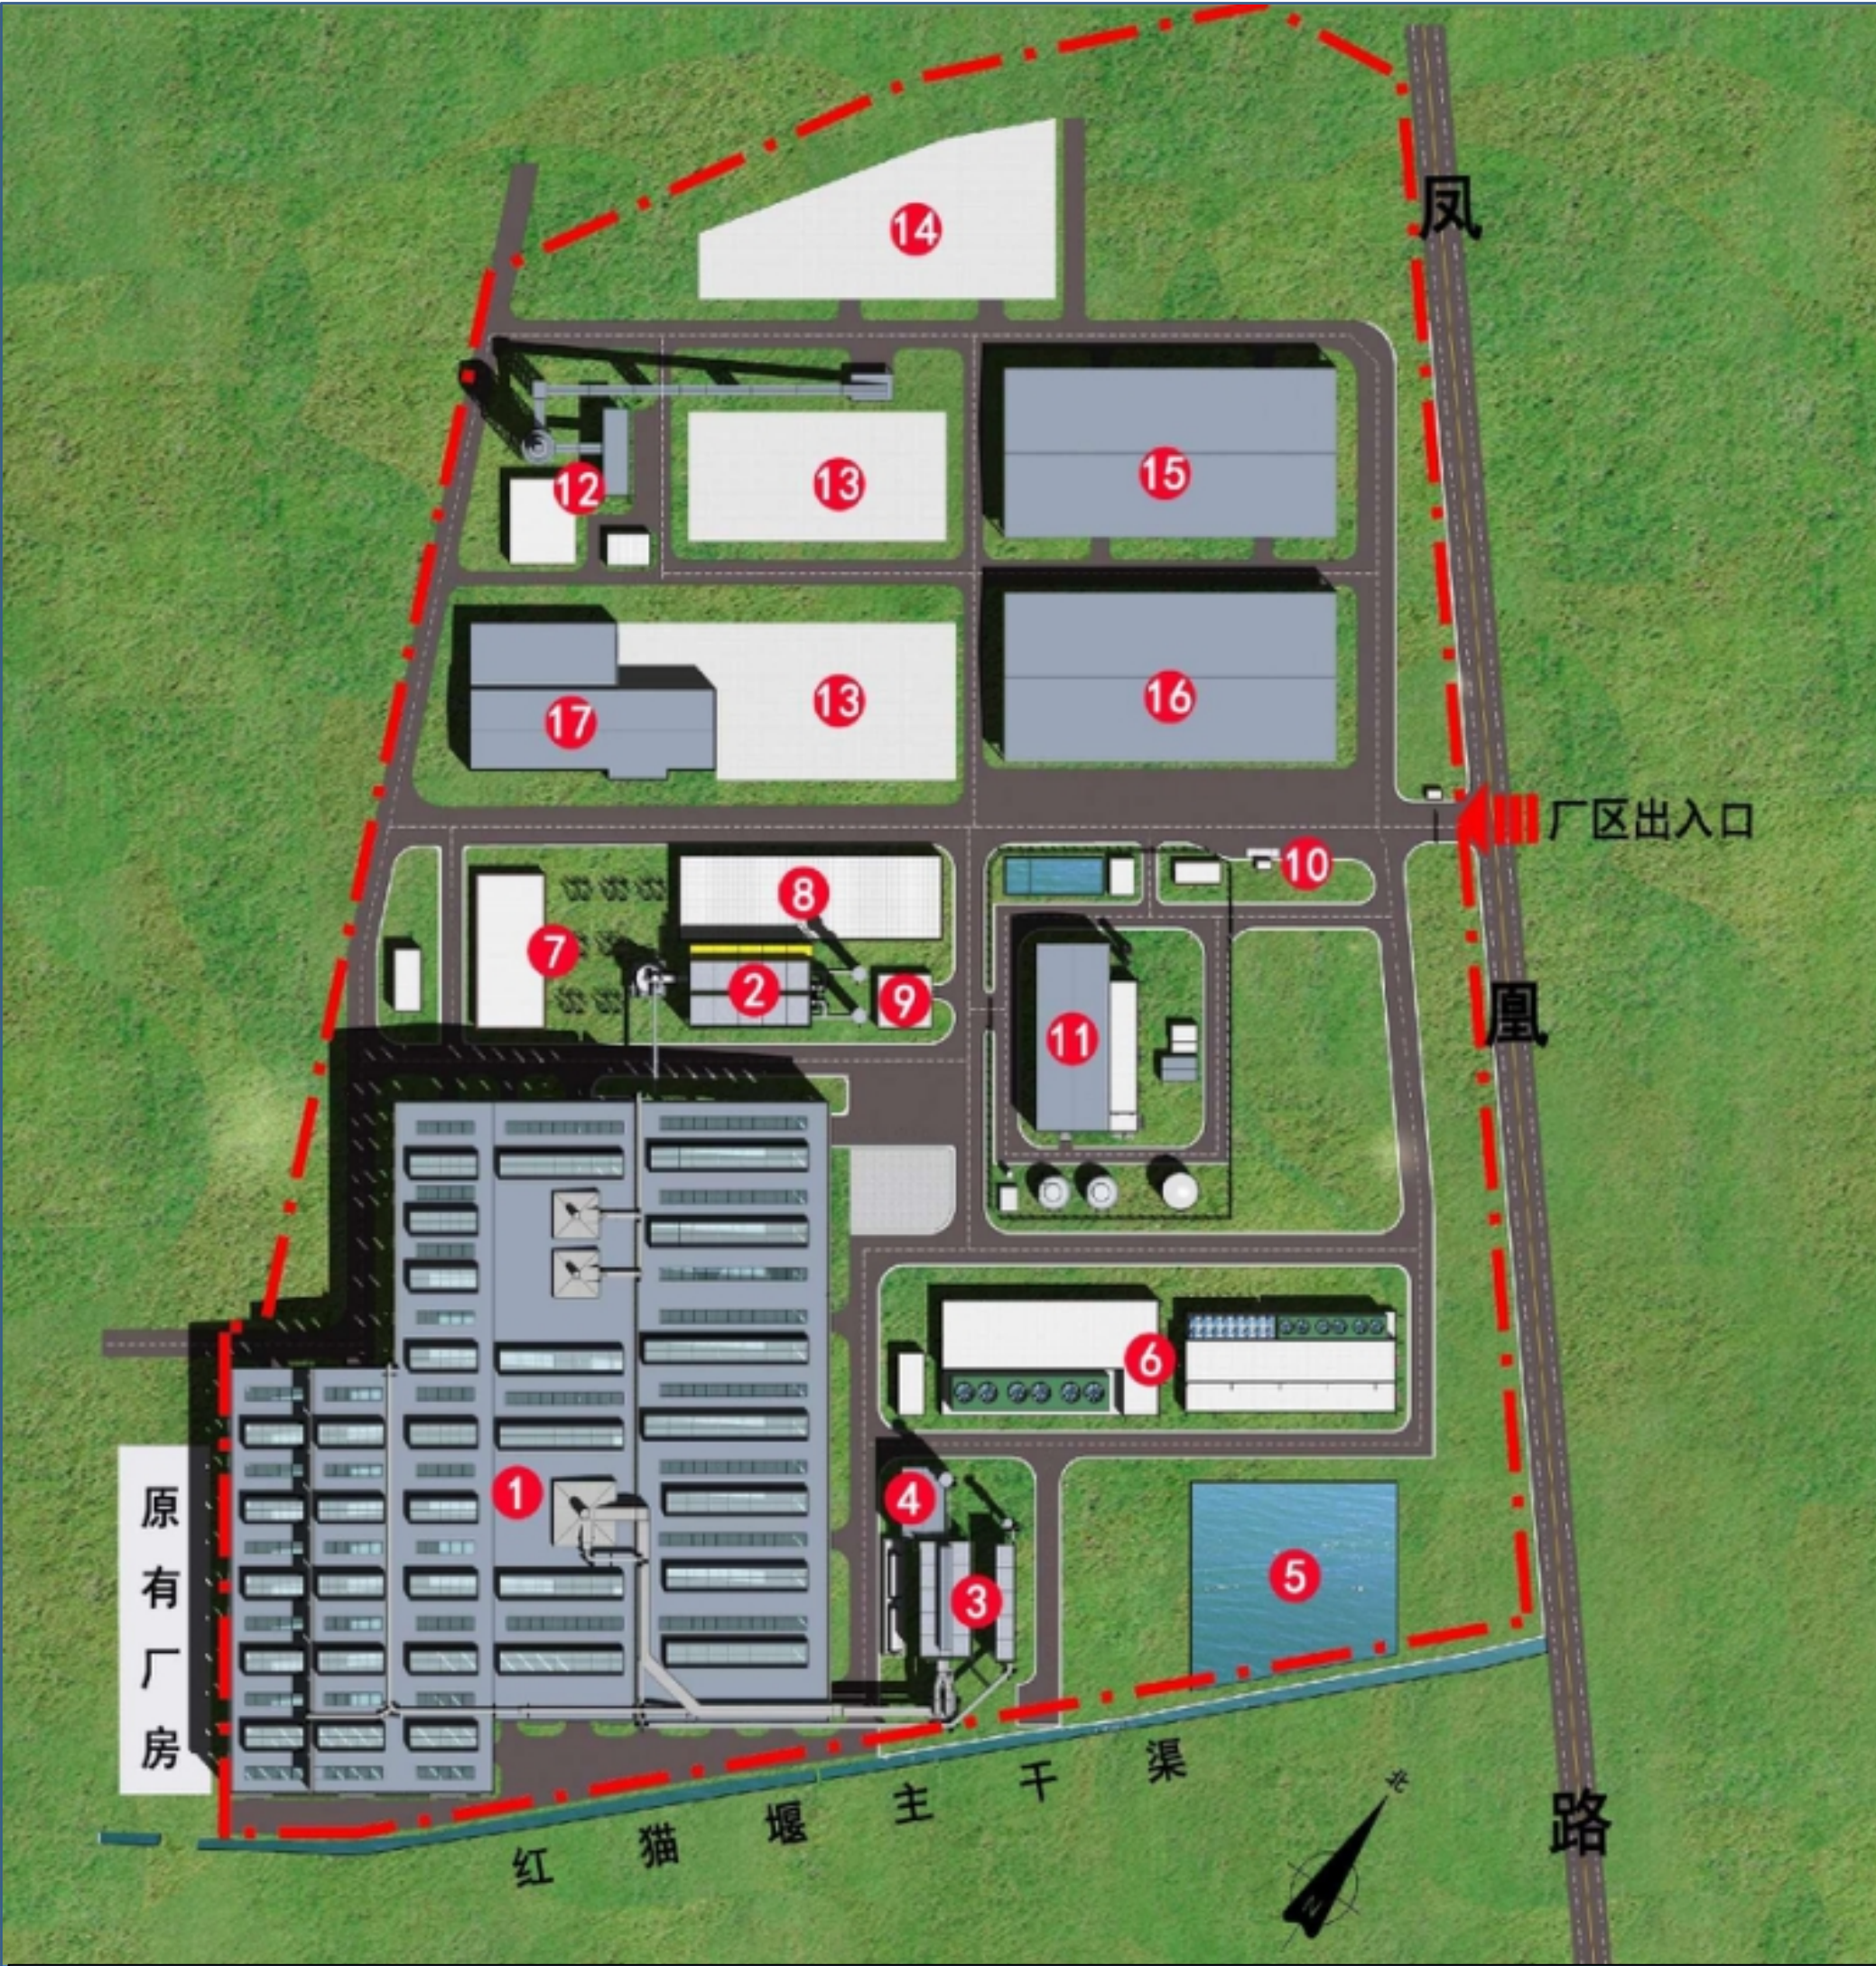

调整前总平面图

- | | |
|-----------|---------|
| ① 炼钢主厂房 | ⑩ 汽车衡 |
| ② AOD除尘系统 | ⑪ 制氧站 |
| ③ 电炉除尘系统 | ⑫ 石灰窑 |
| ④ 汽轮机房 | ⑬ 废钢堆场 |
| ⑤ 雨水蓄水池 | ⑭ 钢渣处理场 |
| ⑥ 综合水泵站 | ⑮ 一号仓库 |
| ⑦ 高压开关站 | ⑯ 二号仓库 |
| ⑧ 备品备件库 | ⑰ 废钢料棚 |
| ⑨ 空压站 | |

主要调整如下：

- 1、总建筑面积由61818.53平方米调整为75615.88平方米；
- 2、计容面积由118228.9平方米调整为143179.5平方米；
- 3、建筑密度由33.2%调整为40%；
- 4、容积率由0.64调整为0.767；
- 5、绿地率由15%调整为11.28%。

调整后总平面图

