


沙湾望佛峡山地户外运动营地基础设施建设项目选址位置图

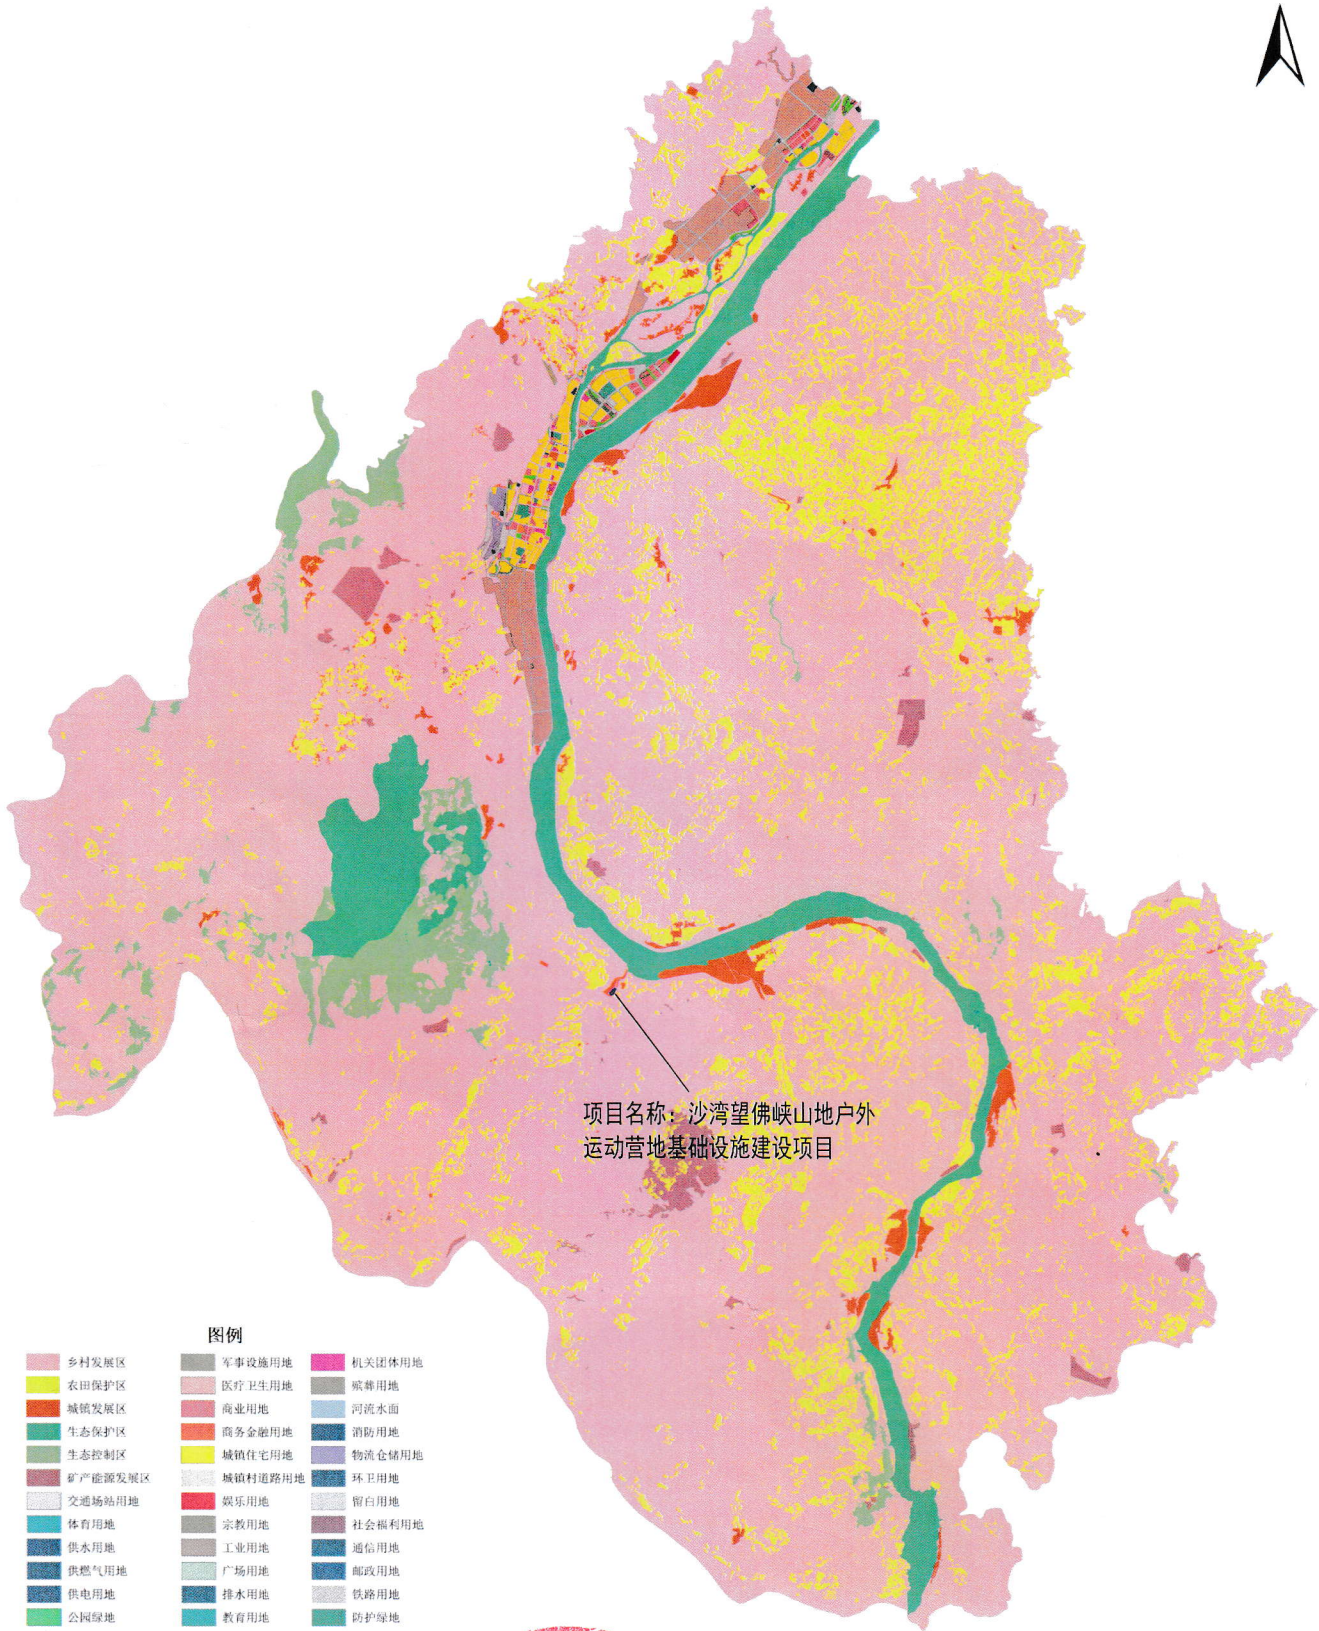

项目名称：沙湾望佛峡山地户外运动营地基础设施建设项目

图例

- | | | |
|-----------|---------|--------|
| 乡村发展区 | 军事设施用地 | 机关团体用地 |
| 农田保护区 | 医疗卫生用地 | 殡葬用地 |
| 城镇发展区 | 商业用地 | 河流水面 |
| 生态保护区 | 商务金融用地 | 消防用地 |
| 生态控制区 | 城镇住宅用地 | 物流仓储用地 |
| 矿产能源发展区 | 城镇村道路用地 | 环卫用地 |
| 交通场站用地 | 娱乐用地 | 留白用地 |
| 体育用地 | 宗教用地 | 社会福利用地 |
| 供水用地 | 工业用地 | 通信用地 |
| 供燃气用地 | 广场用地 | 邮政用地 |
| 供电用地 | 排水用地 | 铁路用地 |
| 公园绿地 | 教育用地 | 防护绿地 |
| 其他公用设施用地 | 文化用地 | |
| 其他商业服务业用地 | 文物古迹用地 | |

项目名称：沙湾望佛峡山地户外运动营地基础设施建设项目

位置：沙湾区轸溪镇

用地面积：0.6180公顷

县级自然资源主管部门意见：（签章）

