

凯伦公司年处理100万吨工业固废综合利用项目工程设计方案调整公示图

工程设计方案公示

建设单位：
乐山凯伦固体废物治理有限责任公司

设计单位：
中科科航工程设计有限公司

建设地点：
乐山市沙湾区嘉农镇王场村


公示时间为2026年4月21日起7个工作日内，如有意见请于公示期间来电或书面意见给沙湾区自然资源局。

沙湾区自然资源局电话：
(0833) 2516589

沙湾区自然资源局地址：
沙湾区龚电大道14号

建设单位电话：
18283309696

乐山市沙湾区自然资源局
2026年4月21日

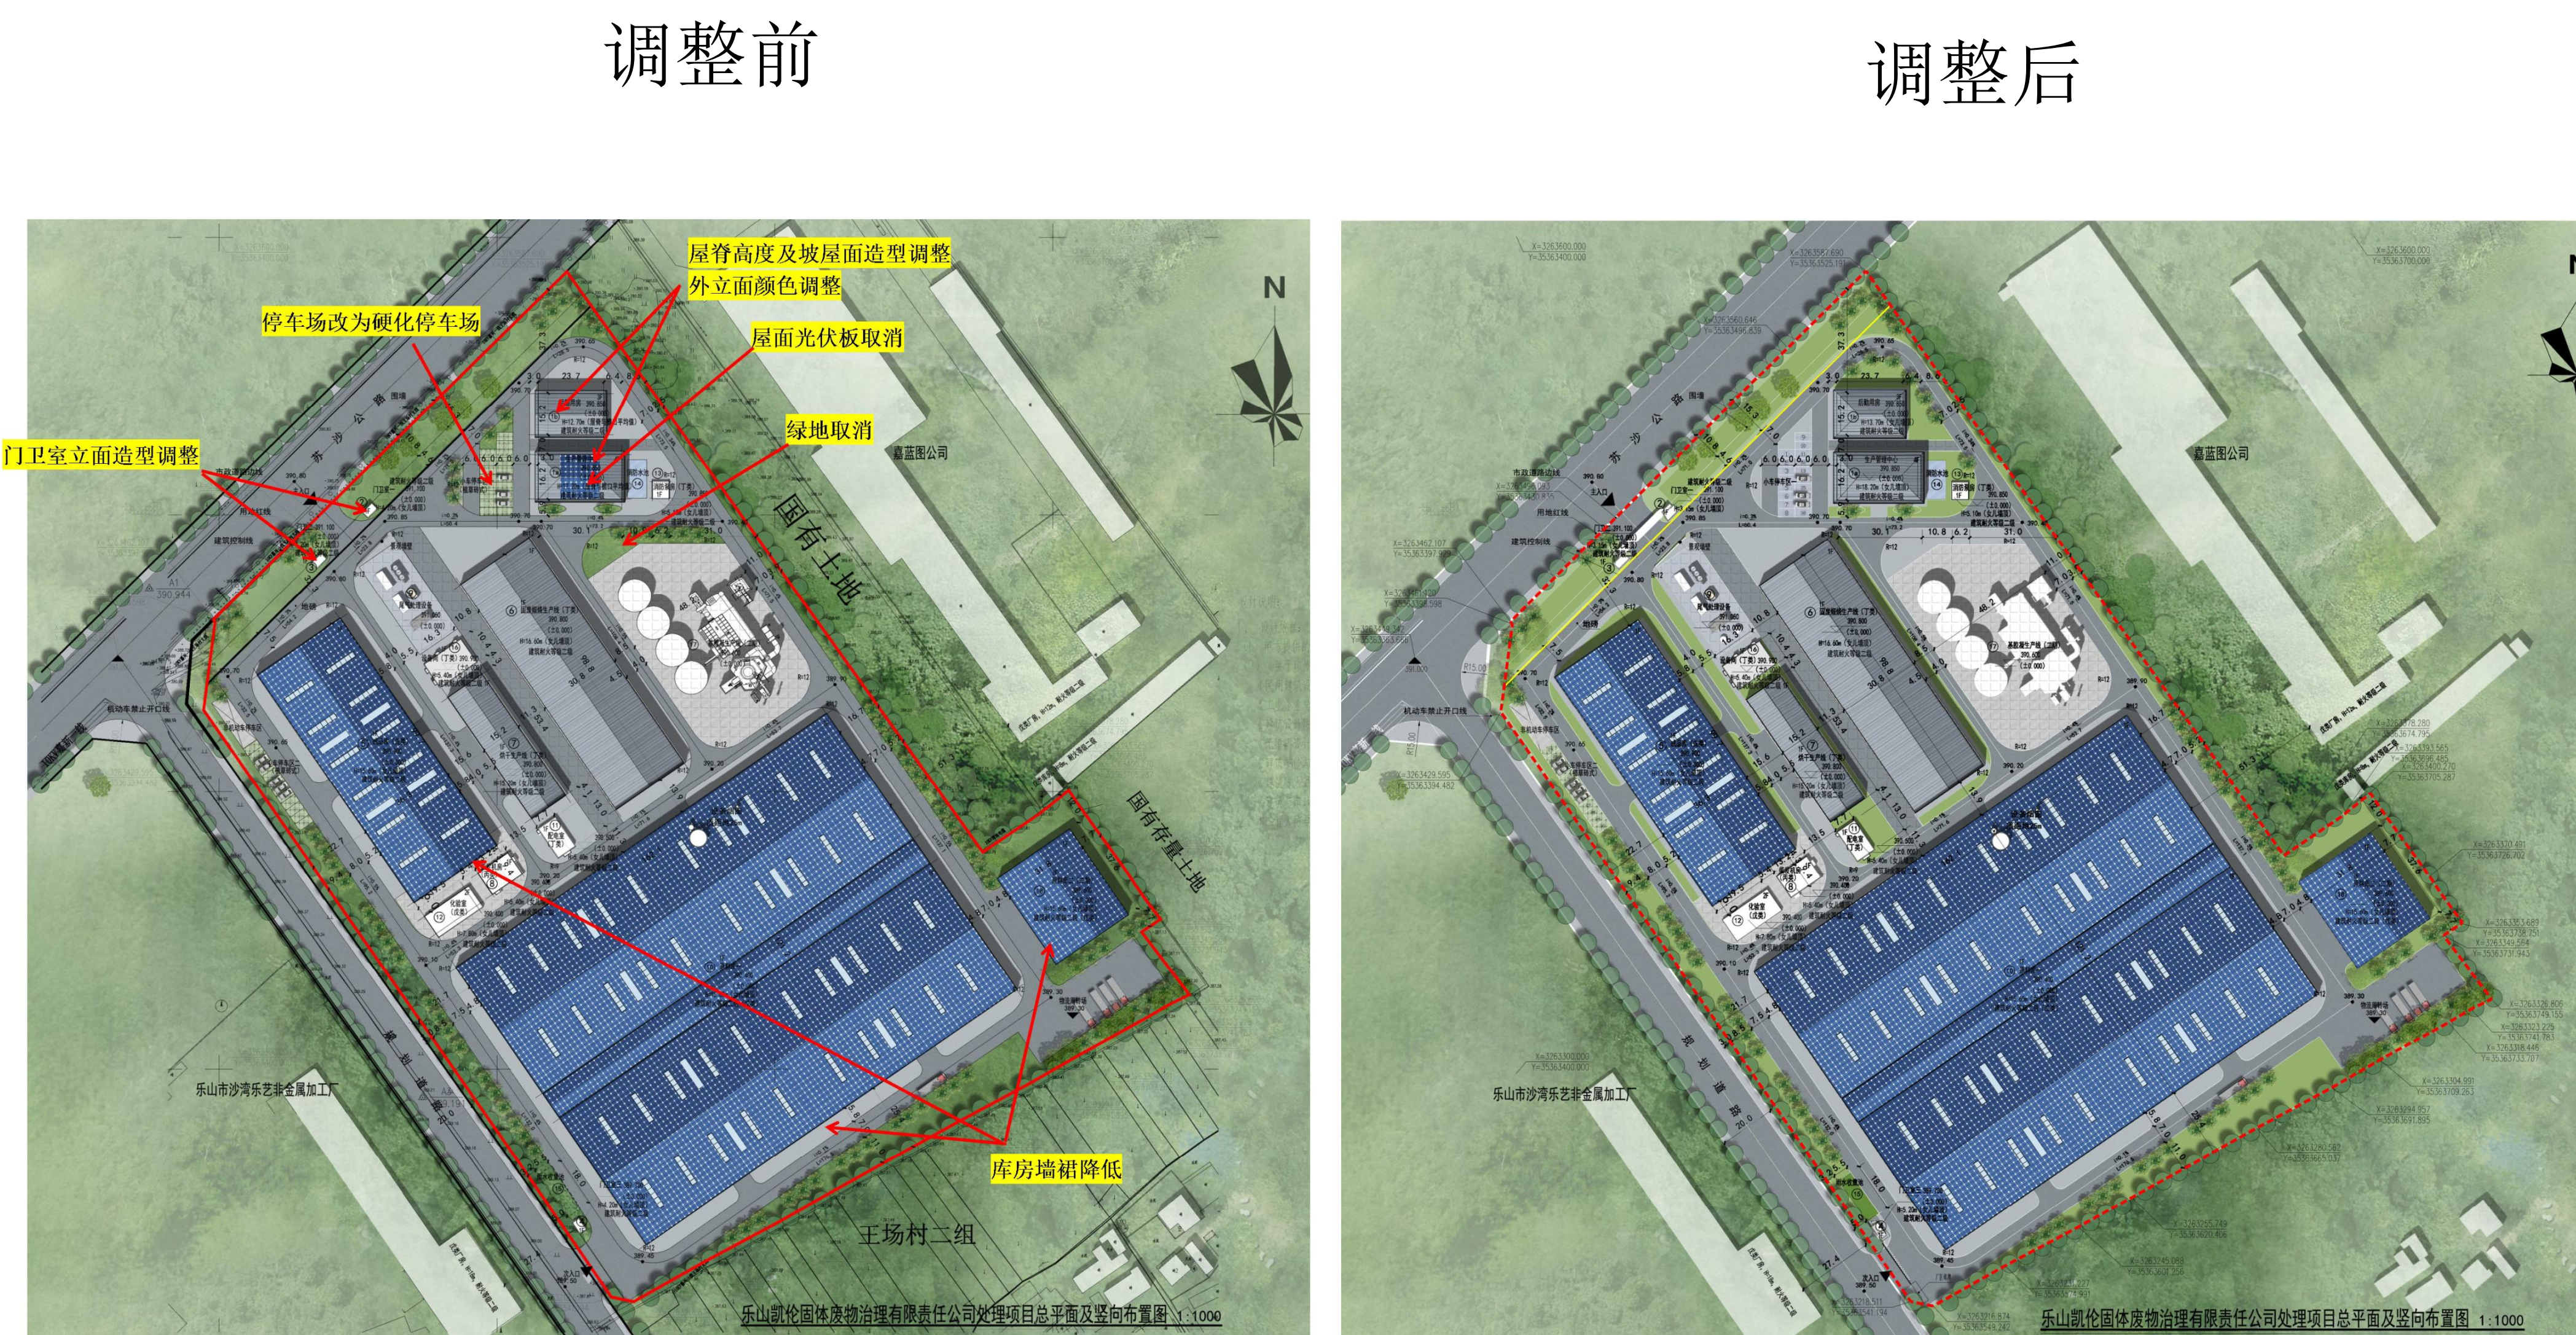

总平面对比图

调整变更内容说明：

- 1、生产管理中心、后勤用房外墙颜色由米白色真石漆改为米黄色真石漆；坡屋面屋脊高度及坡屋面造型调整；生产管理中心屋面光伏板取消。
- 2、库房墙裙高度降低。
- 3、行政办公区域停车场由植草砖停车位，改为硬化地面停车位，部分绿地取消，场地绿化率相应调整。
- 4、厂区门卫室立面效果调整。



调整后效果图



调整后效果图