

乐山市沙湾小学教学楼新建项目设计方案公布图

建设项目公布


建设单位：
乐山市沙湾小学

设计单位：
乐山新宇建筑设计有限公司

建设地点：
乐山市沙湾区文豪路

该项目方案已经批准，根据《中华人民共和国城乡规划法》第四十条，《四川省城乡规划条例》第四十八条之规定，现予以公布。

乐山市沙湾区自然资源局
2025年1月3日

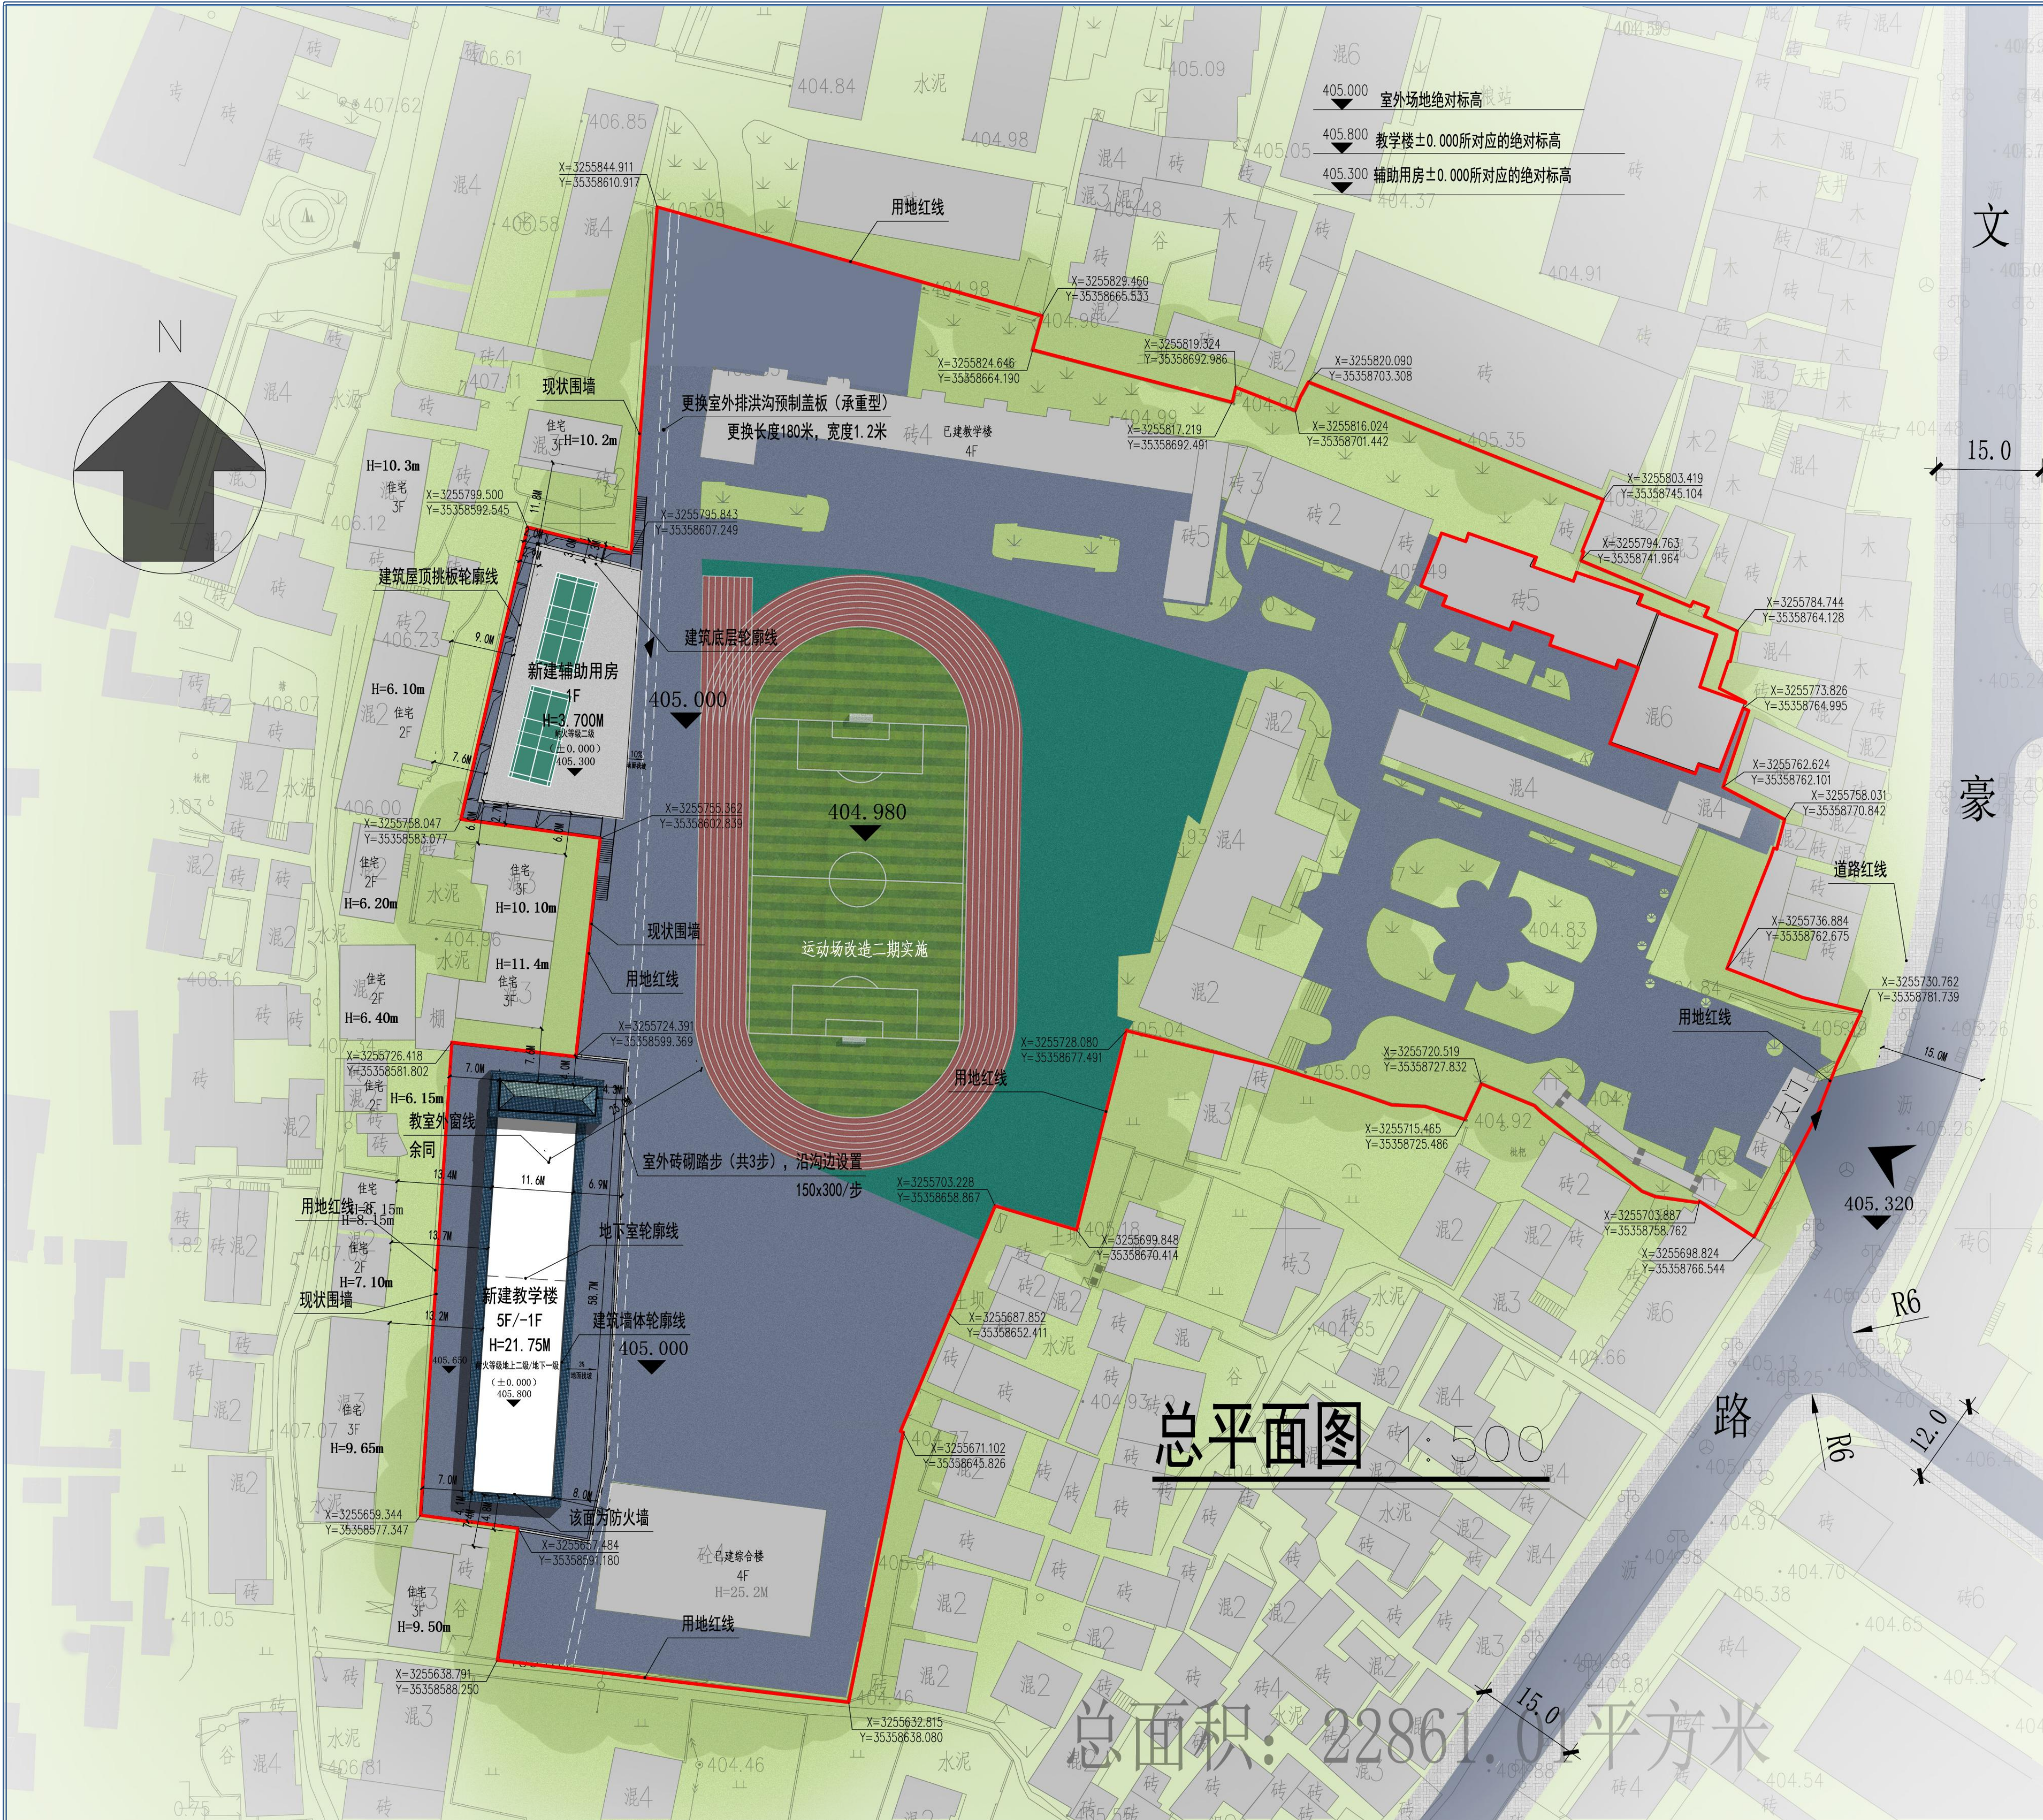

总平面图



项目实景鸟瞰图



项目效果图



项目效果图