

四川德胜集团钒钛有限公司钢渣一次处理绿色低碳改造项目

设计方案公示图

建设项目公示

建设单位：
四川德胜集团钒钛有限公司

设计单位：
北京首钢国际工程技术有限公司

建设地点：
乐山市沙湾经济开发区德胜园区


公示时间为2024年3月4日起7个工作日内，如有意见请于公示期间来电或书面意见给沙湾区自然资源局。

沙湾区自然资源局电话：
(0833) 2516589


沙湾区自然资源局地址：
沙湾区龚电大道14号

建设单位电话：
13548132005

乐山市沙湾区自然资源局
2024年3月4日

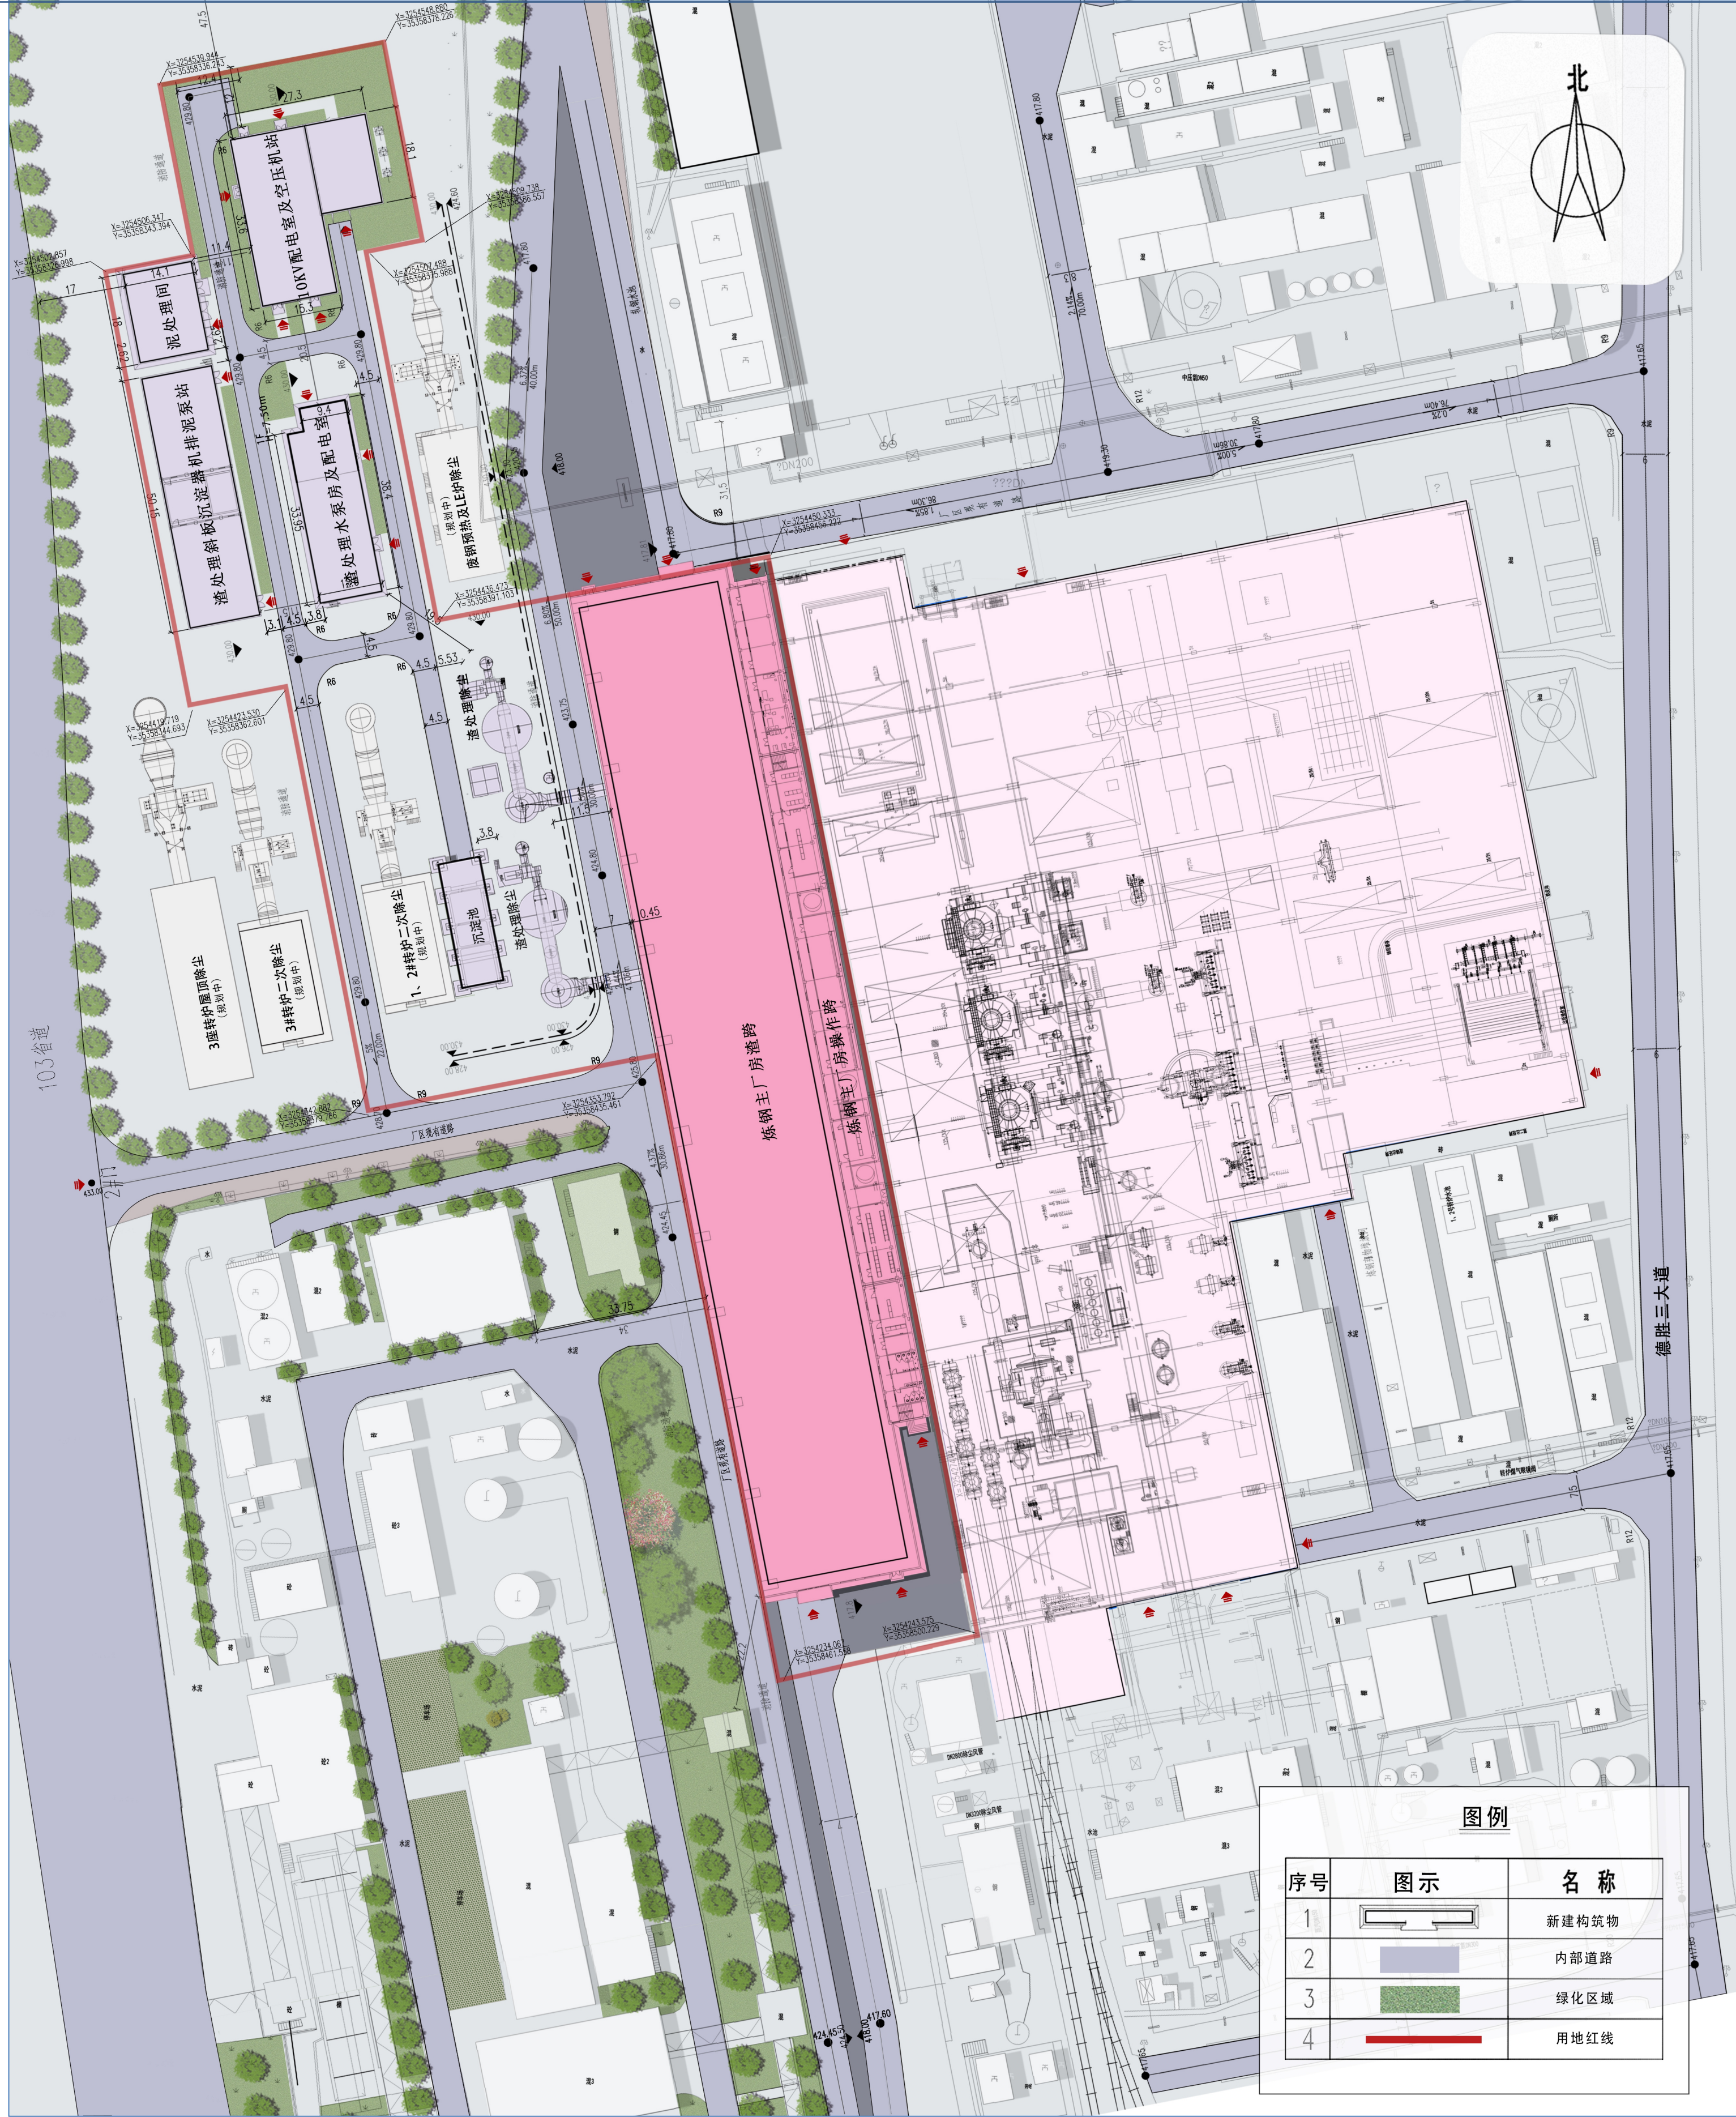

总平面图

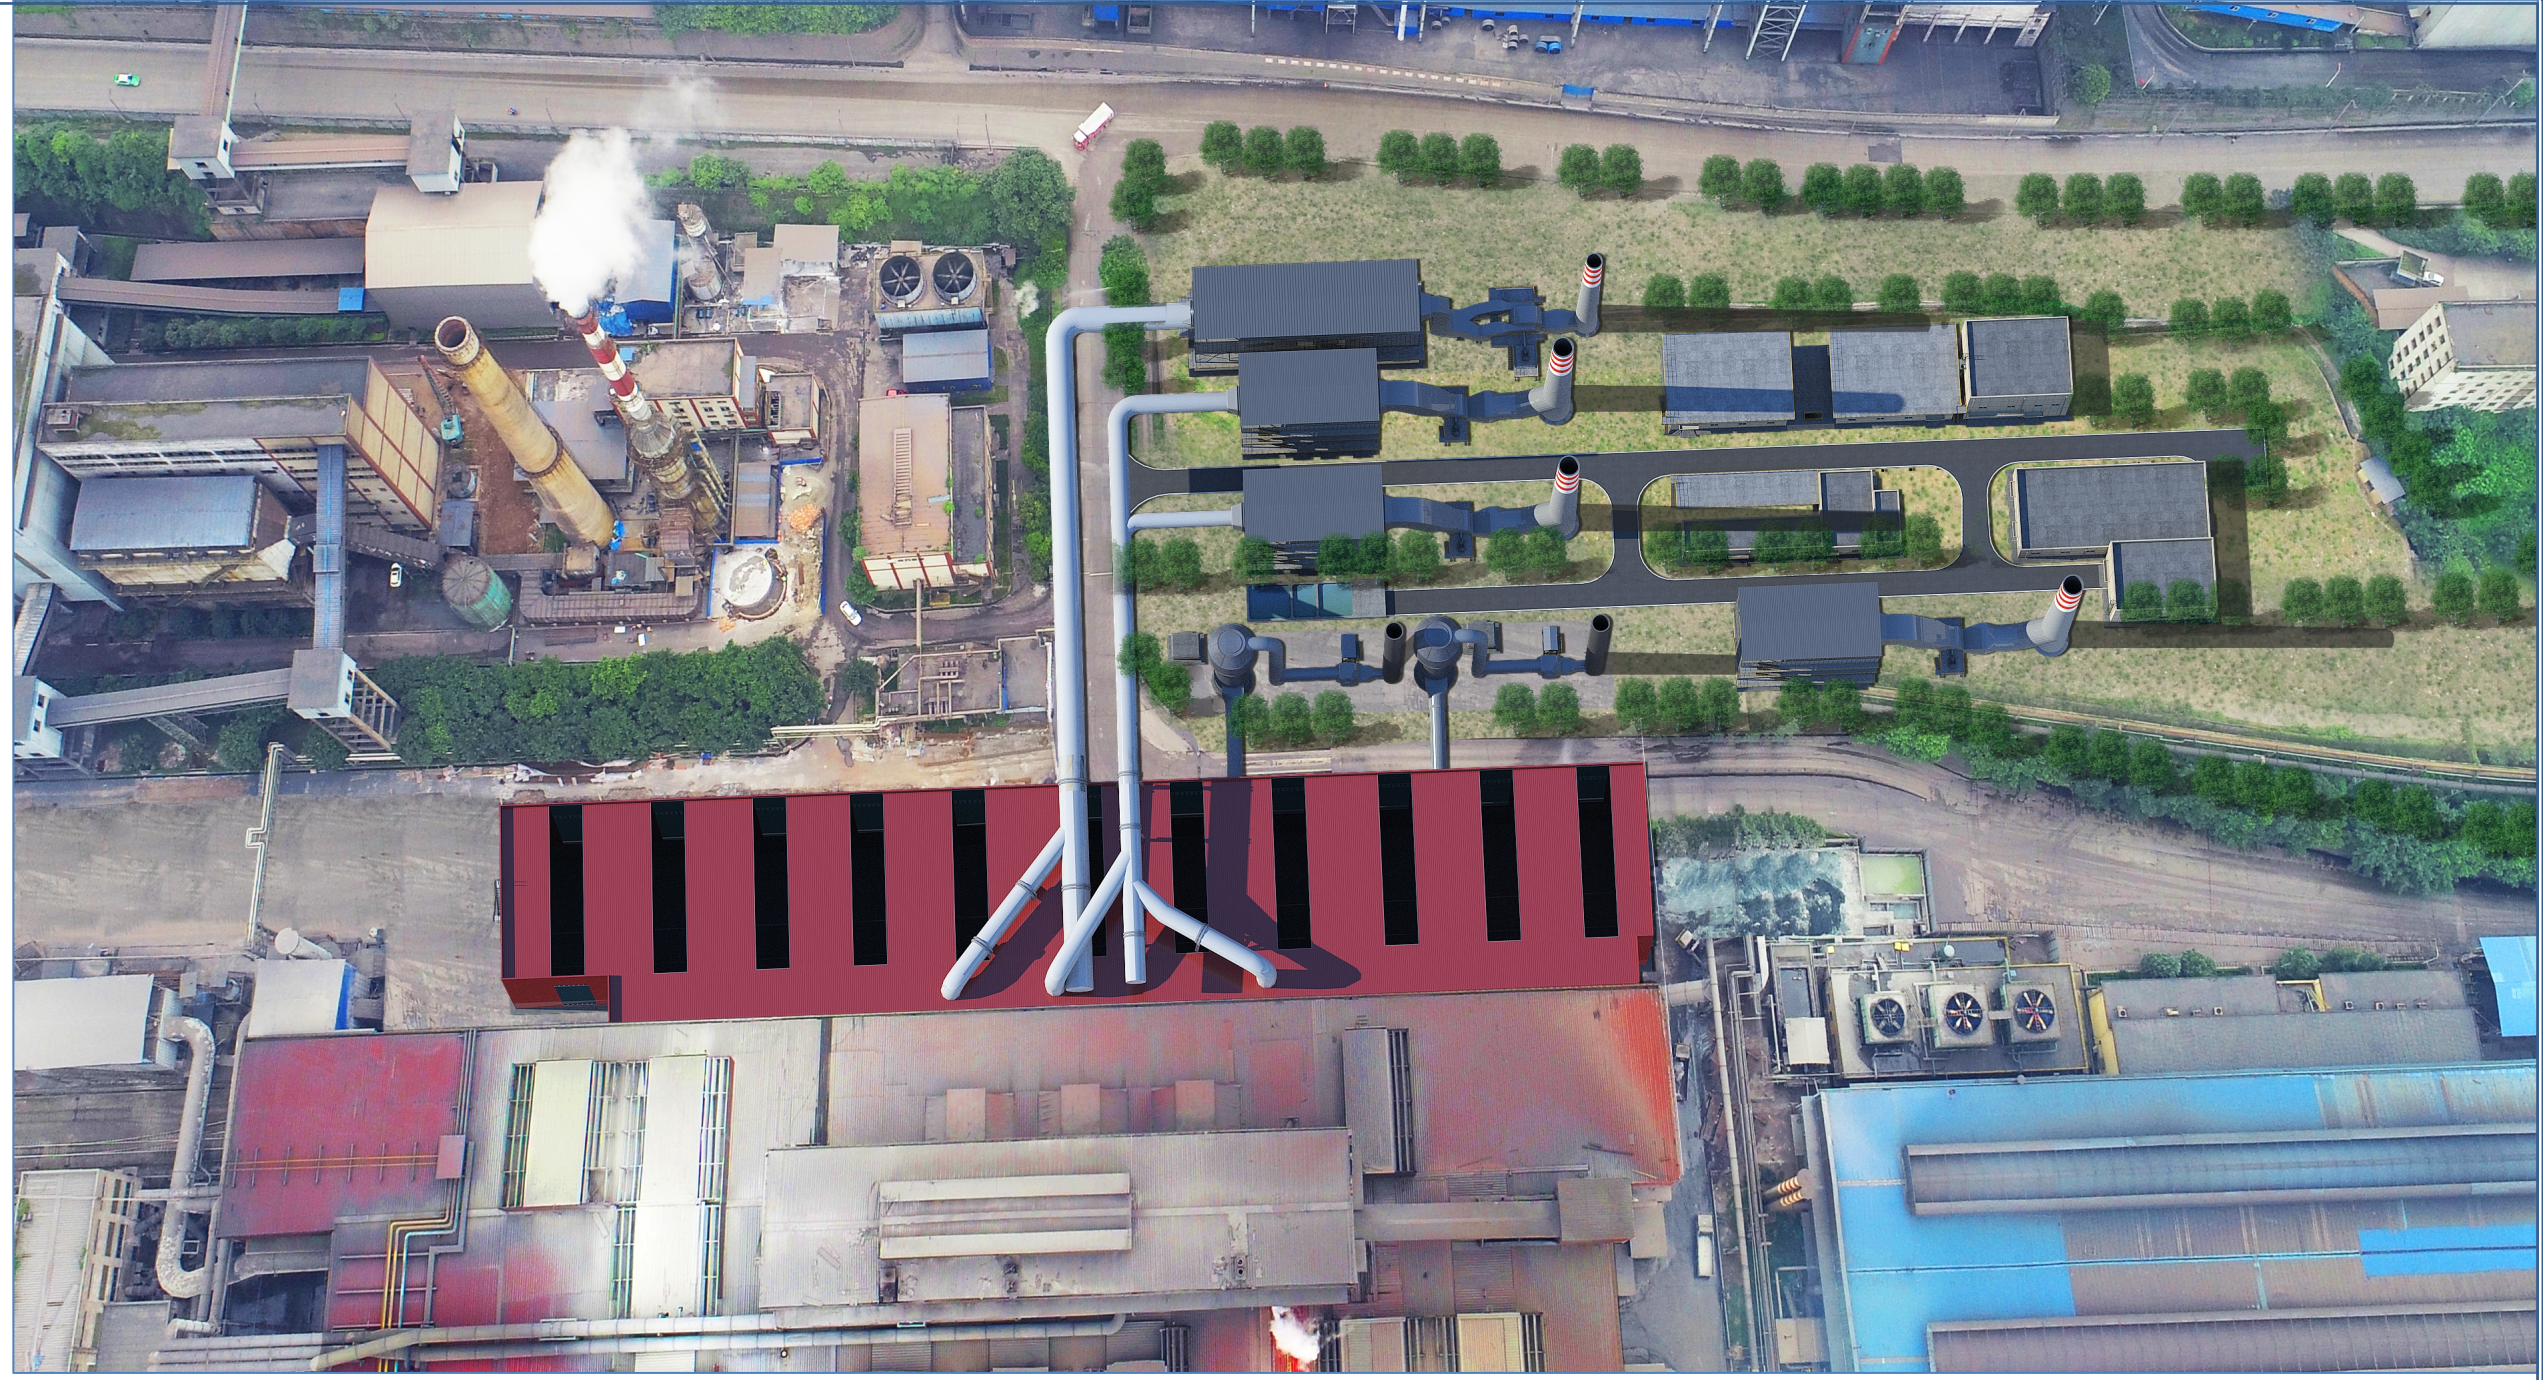

项目鸟瞰图



项目效果图