

# 乐山市沙湾区风生大酒店电梯加装项目规划设计方案公示图

## 工程设计方案公示

建设单位（个人）：  
陈茜、周晓燕

设计单位：  
中述设计集团有限公司


建设地点：  
沙湾区文渊路

公示时间为2023年7月10日起7个工作日内，如有意见请于公示期间来电或书面意见给沙湾区自然资源局。

沙湾区自然资源局电话：  
(0833) 2516589  
沙湾区自然资源局地址：  
沙湾区龚电大道14号  
建设单位电话：  
17713959181

乐山市沙湾区自然资源局  
2023年7月10日

风生大酒店

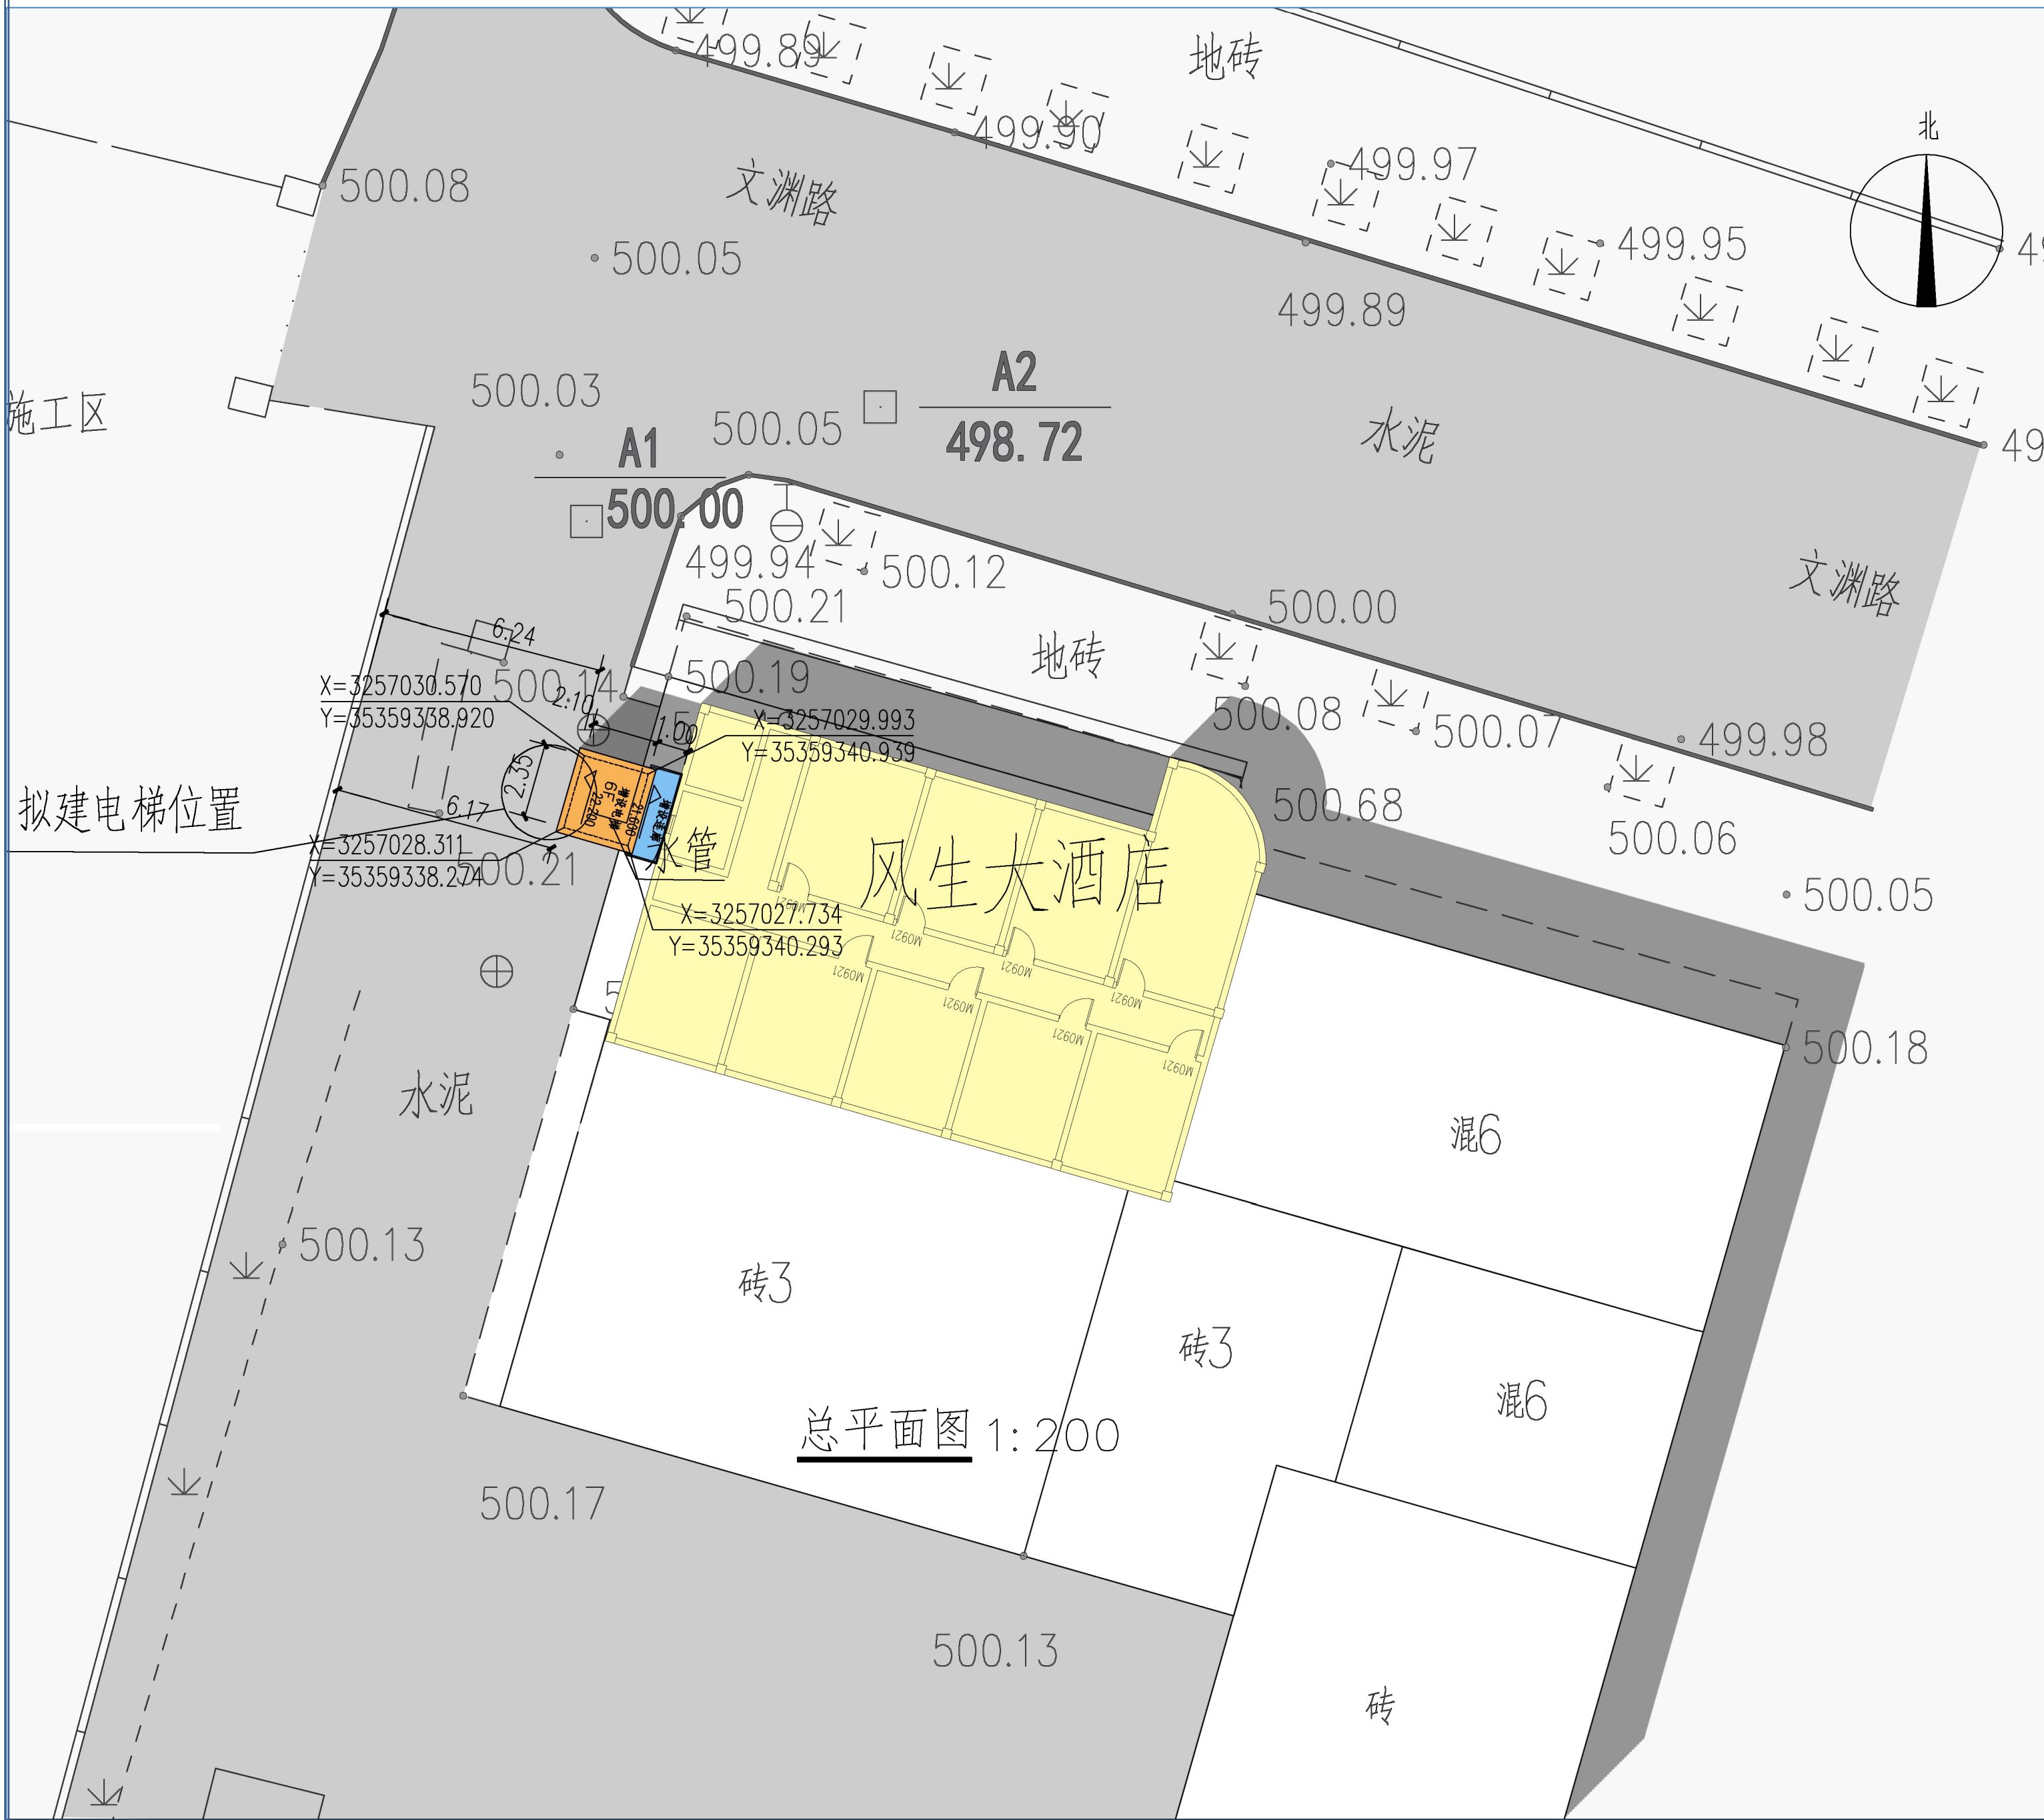

总平面图



透视图