

四川德胜集团钒钛有限公司钢渣一次处理绿色低碳改造项目

设计方案公布图

建设项目公布


建设单位：
四川德胜集团钒钛有限公司

设计单位：
北京首钢国际工程技术有限公司


建设地点：
乐山市沙湾经济开发区德胜园区

该项目方案已经批准，根据《中华人民共和国城乡规划法》第四十条，《四川省城乡规划条例》第四十八条之规定，现予以公布。

乐山市沙湾区自然资源局
2024年3月29日

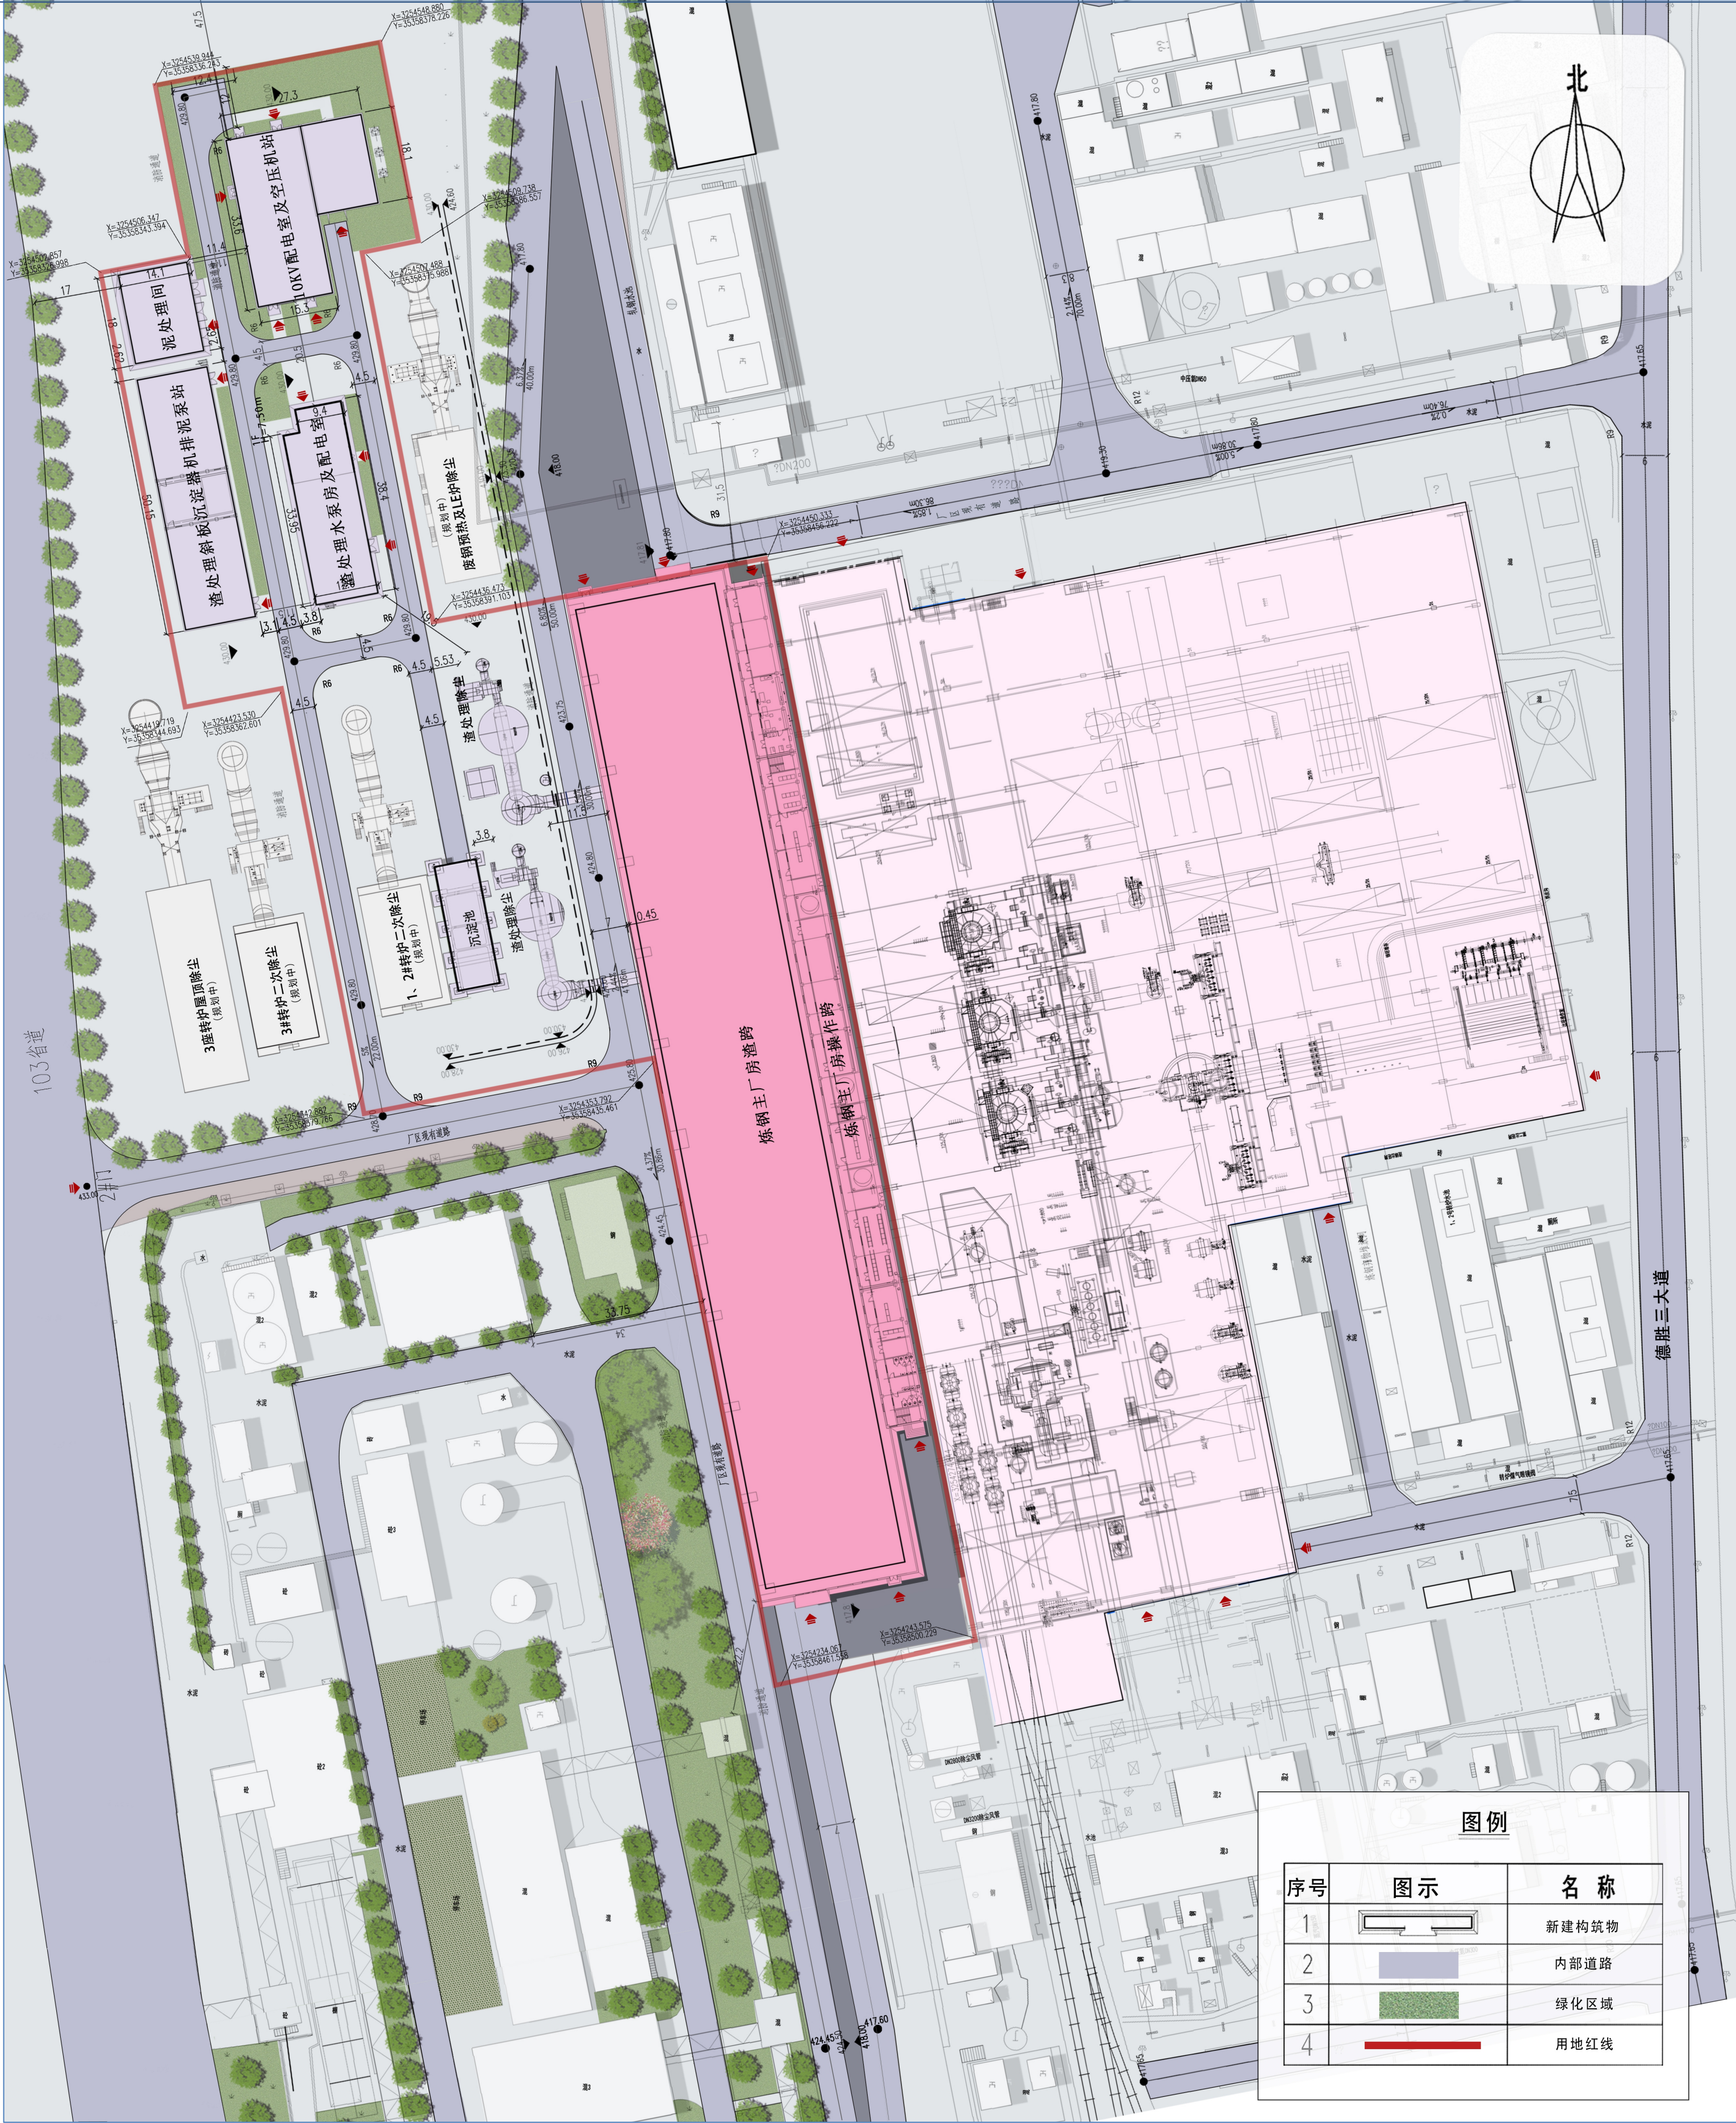

总平面图

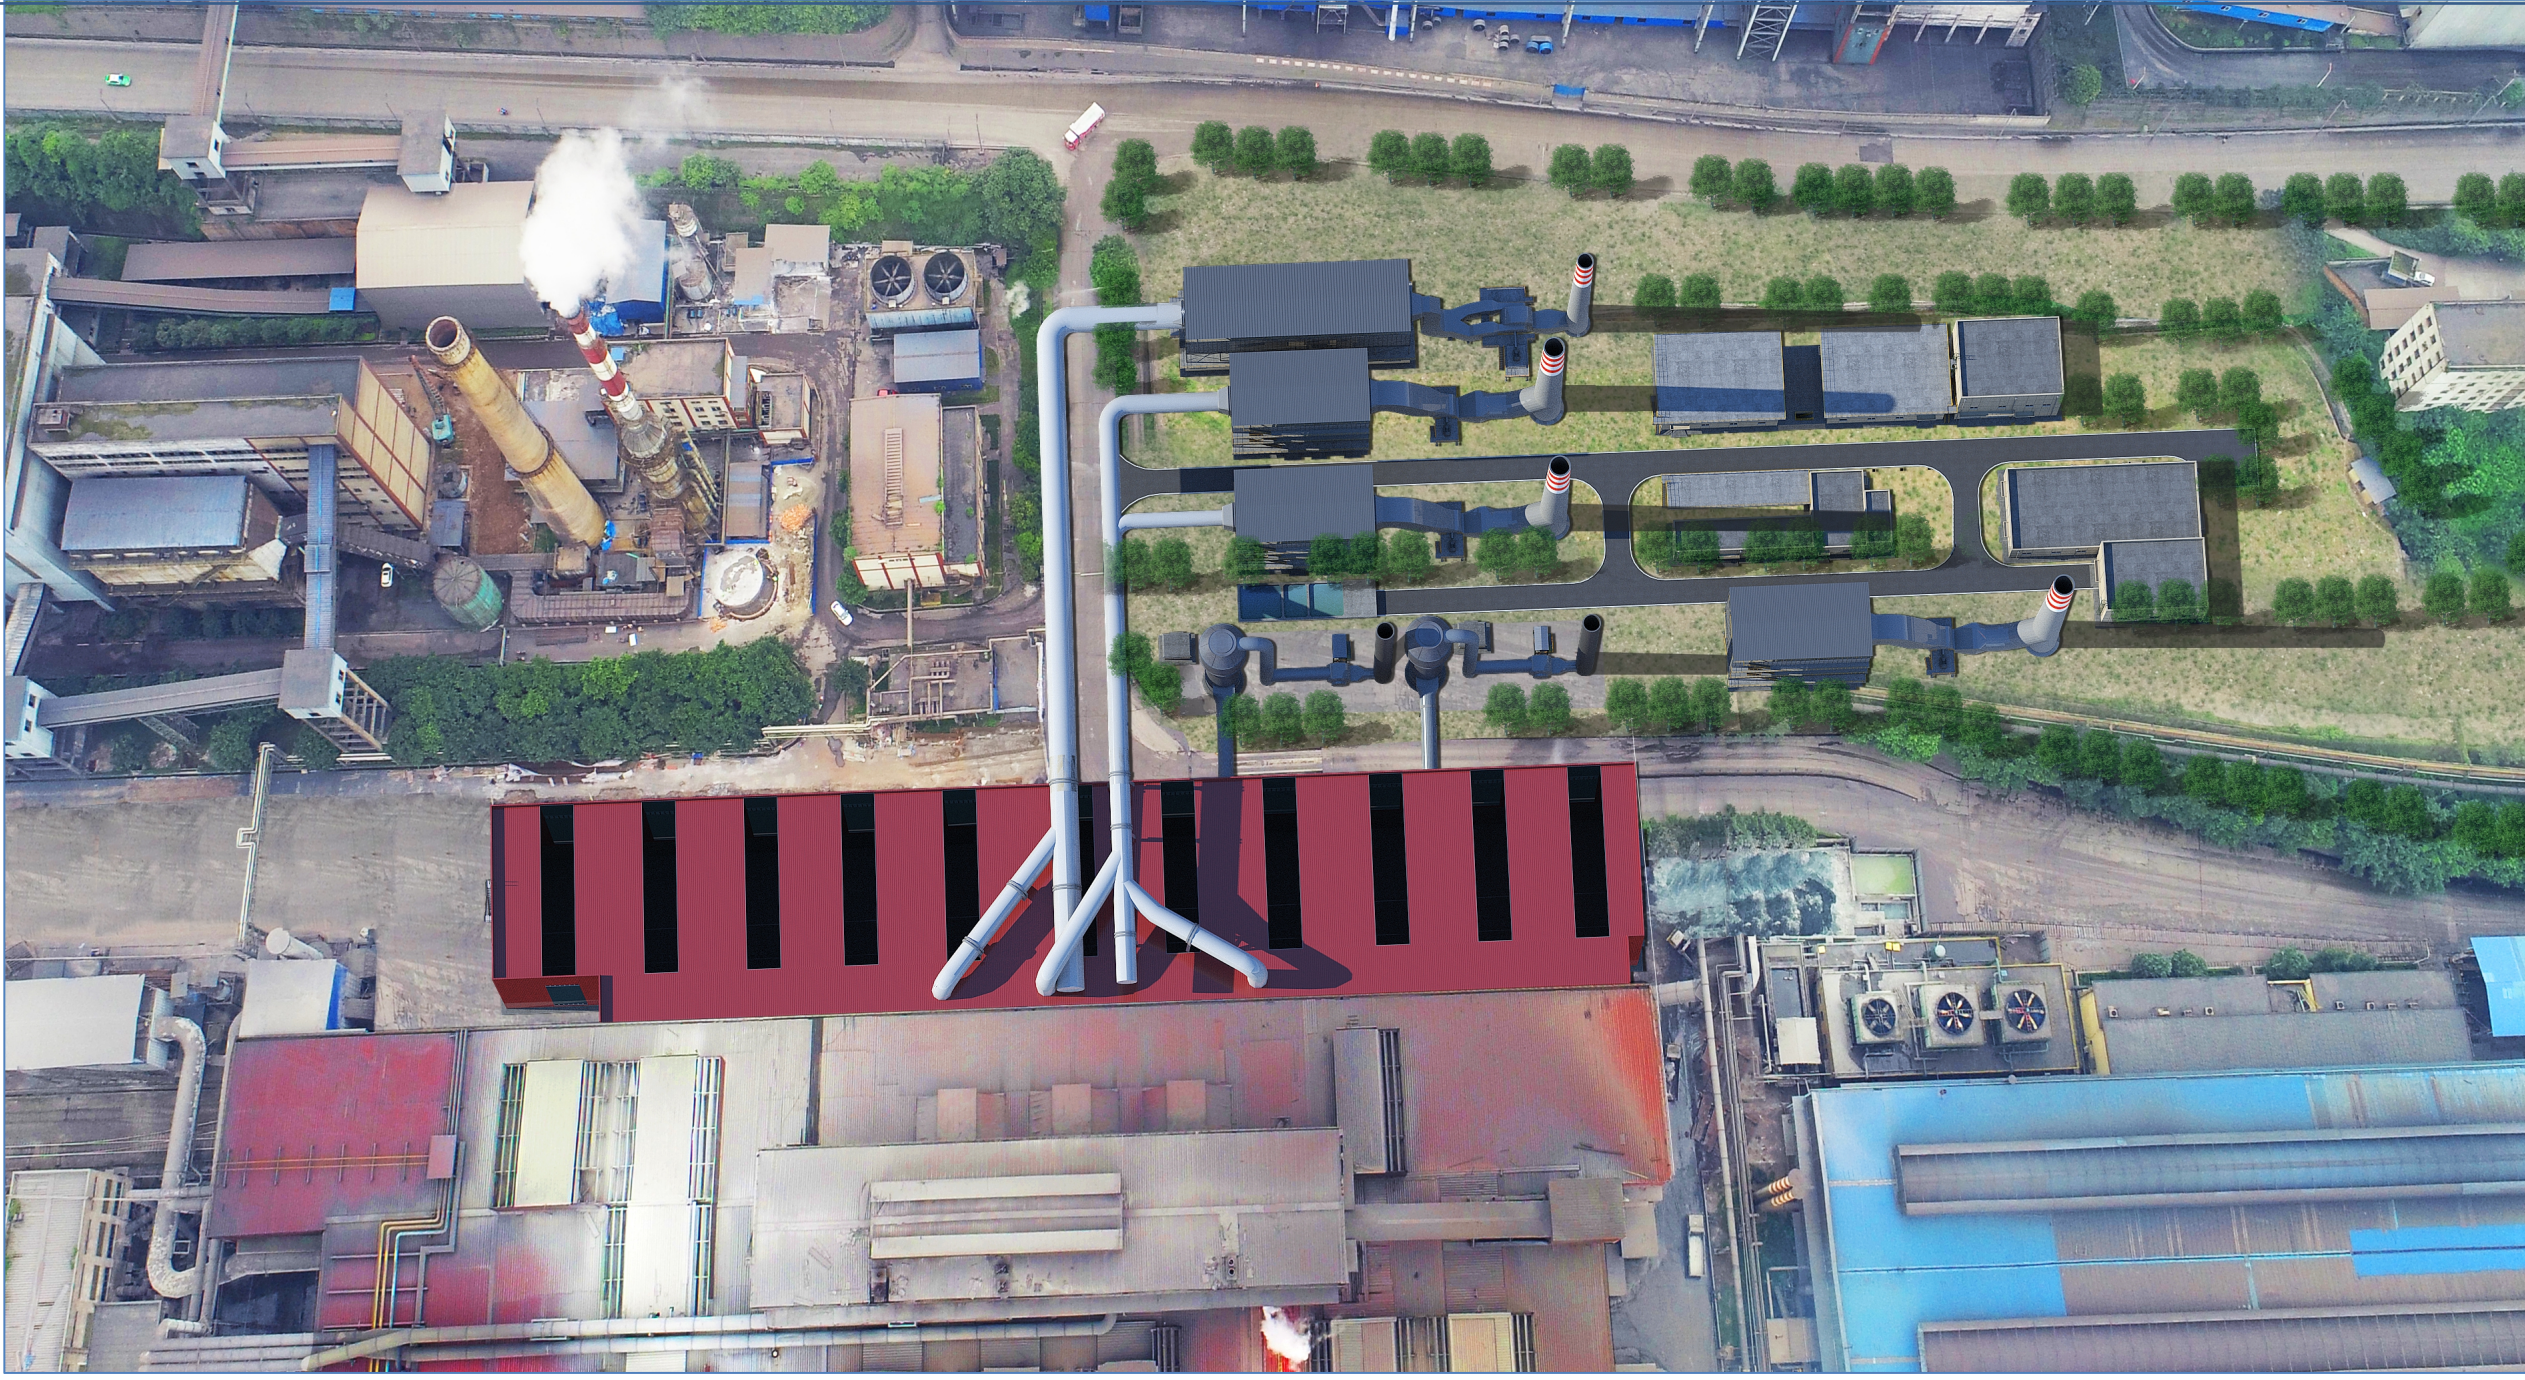

项目鸟瞰图



项目效果图