

沙湾区新建50万吨锂矿加工综合利用项目调整方案及沙湾豪宸新建36万吨 锂矿综合利用项目设计方案公布图

建设项目公布

建设单位：
乐山市沙湾区豪沐科技有限公司
乐山市豪宸新能源科技有限公司


设计单位：
中潮博雅设计有限公司

建设地点：
乐山市沙湾区嘉农镇凤凰路

该项目方案已经批准，根据《中华人民共和国城乡规划法》第四十条，《四川省城乡规划条例》第四十八条之规定，现予以公布。

乐山市沙湾区自然资源局
2026年7月8日

彩色总平面对比图

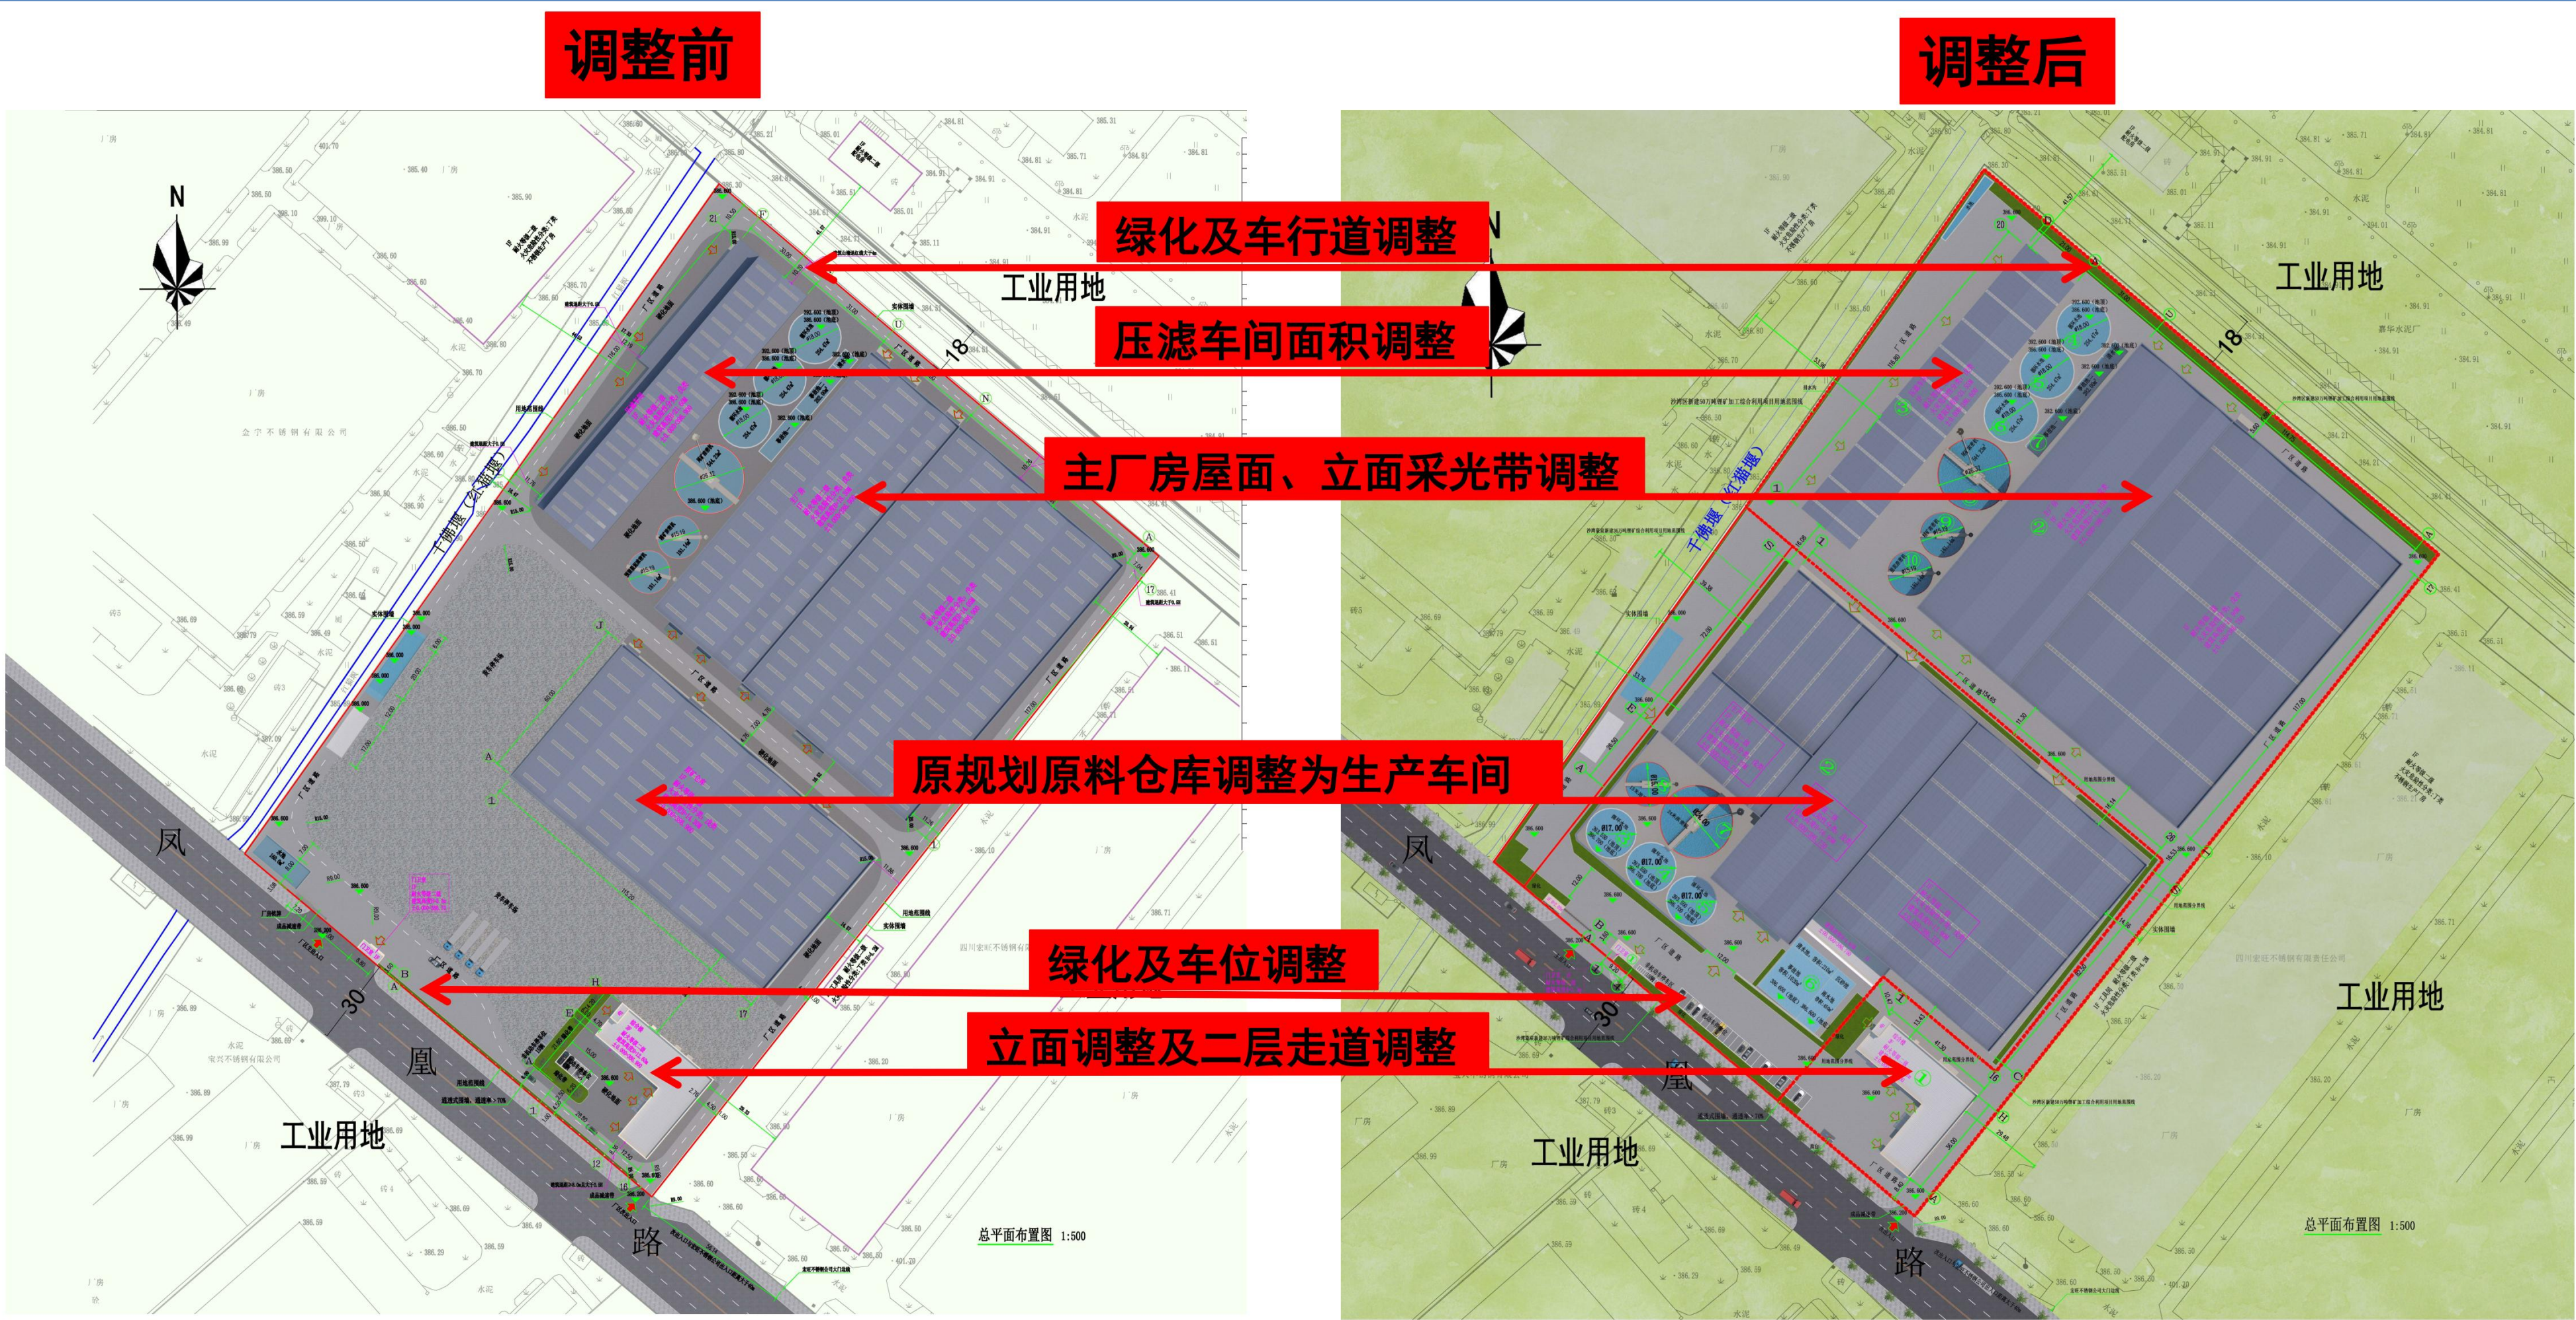

调整变更内容说明：

- 1、原规划压滤车间建筑面积3252.85m²，建筑高度21.6m。调整后压滤车间建筑面积2530m²，建筑高度21.55m。
- 2、原规划主厂房室内外高差300mm调整为150mm，建筑高度由18.3m调整为18.15m，建筑面积由13377.95m²调整为13405.6m²，立面、屋面采光带位置调整。
- 3、综合楼二层办公区原规划为外走廊，调整为内走廊；立面外墙漆调整为立面外墙瓷砖饰面。
- 4、门卫室由框架结构调整为砖混结构，建筑面积由36.4m²调整为36.25m²，立面外墙漆调整为立面外墙瓷砖饰面。
- 5、原规划原料仓库及货车停车区调整为生产车间及配套的浓密机、水池等设施。
- 6、机动车位由6个调整为23个，绿地率由0.73%调整为5.07%。其余指标调整详指标对比。



项目实景鸟瞰图



项目效果图



项目效果图