

“沙湾冠领华府”项目地块红线调整公布图

建设项目公布

建设单位：
乐山冠领置业有限公司

设计单位：
重庆都兴建筑设计有限公司

建设地点：
沙湾区沫若大道


该项目方案已经批准，根据《中华人民共和国城乡规划法》第四十条，《四川省城乡规划条例》第四十八条之规定，现予以公布。

乐山市沙湾区自然资源局
2021年8月30日

已批准项目用地红线



拟调整项目用地红线

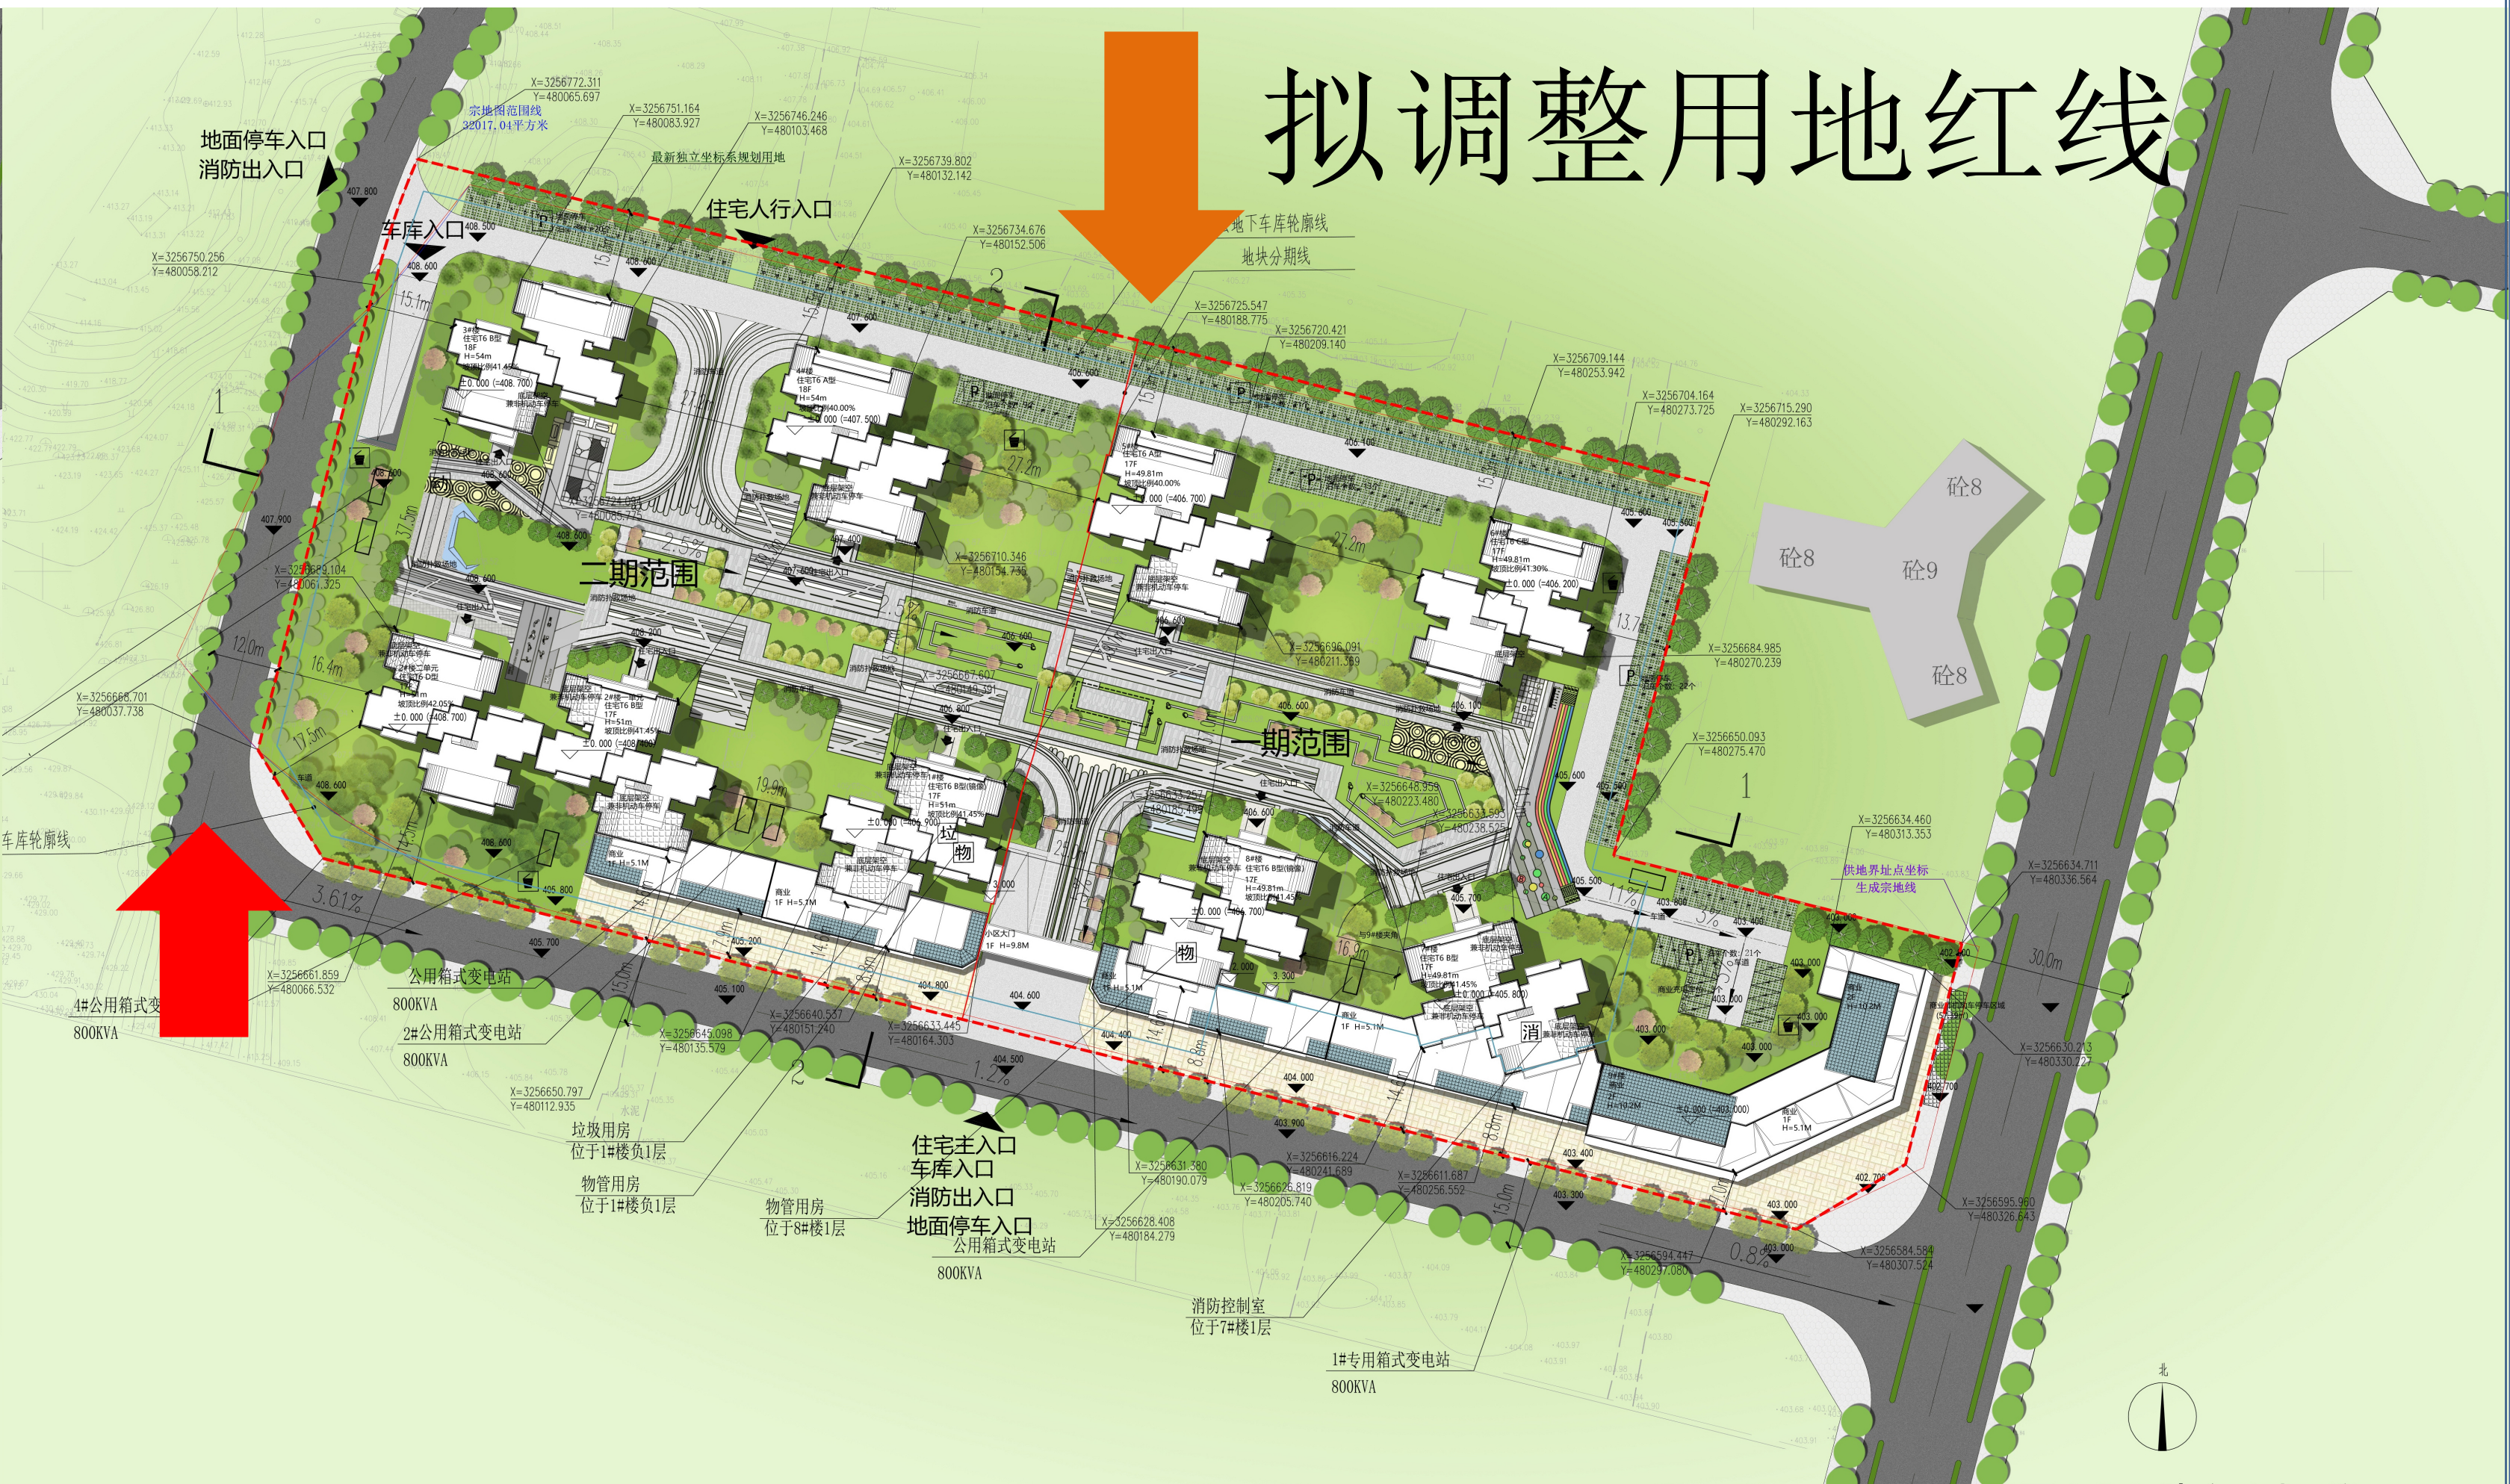

本次调整只涉及用地范围变化，其它经济技术指标不变。