

沙湾小学教学楼新建项目设计方案公示图

工程设计方案公示

建设单位：
乐山市沙湾小学

设计单位：
乐山新宇建筑设计有限公司

建设地点：
乐山市沙湾区文豪路


公示时间为2024年12月12日起7个工作日内，如有意见请于公示期间来电或书面意见给沙湾区自然资源局。

沙湾区自然资源局电话：
(0833) 2516589

沙湾区自然资源局地址：
沙湾区龚电大道14号

建设单位电话：
13981346859

乐山市沙湾区自然资源局
2024年12月12日

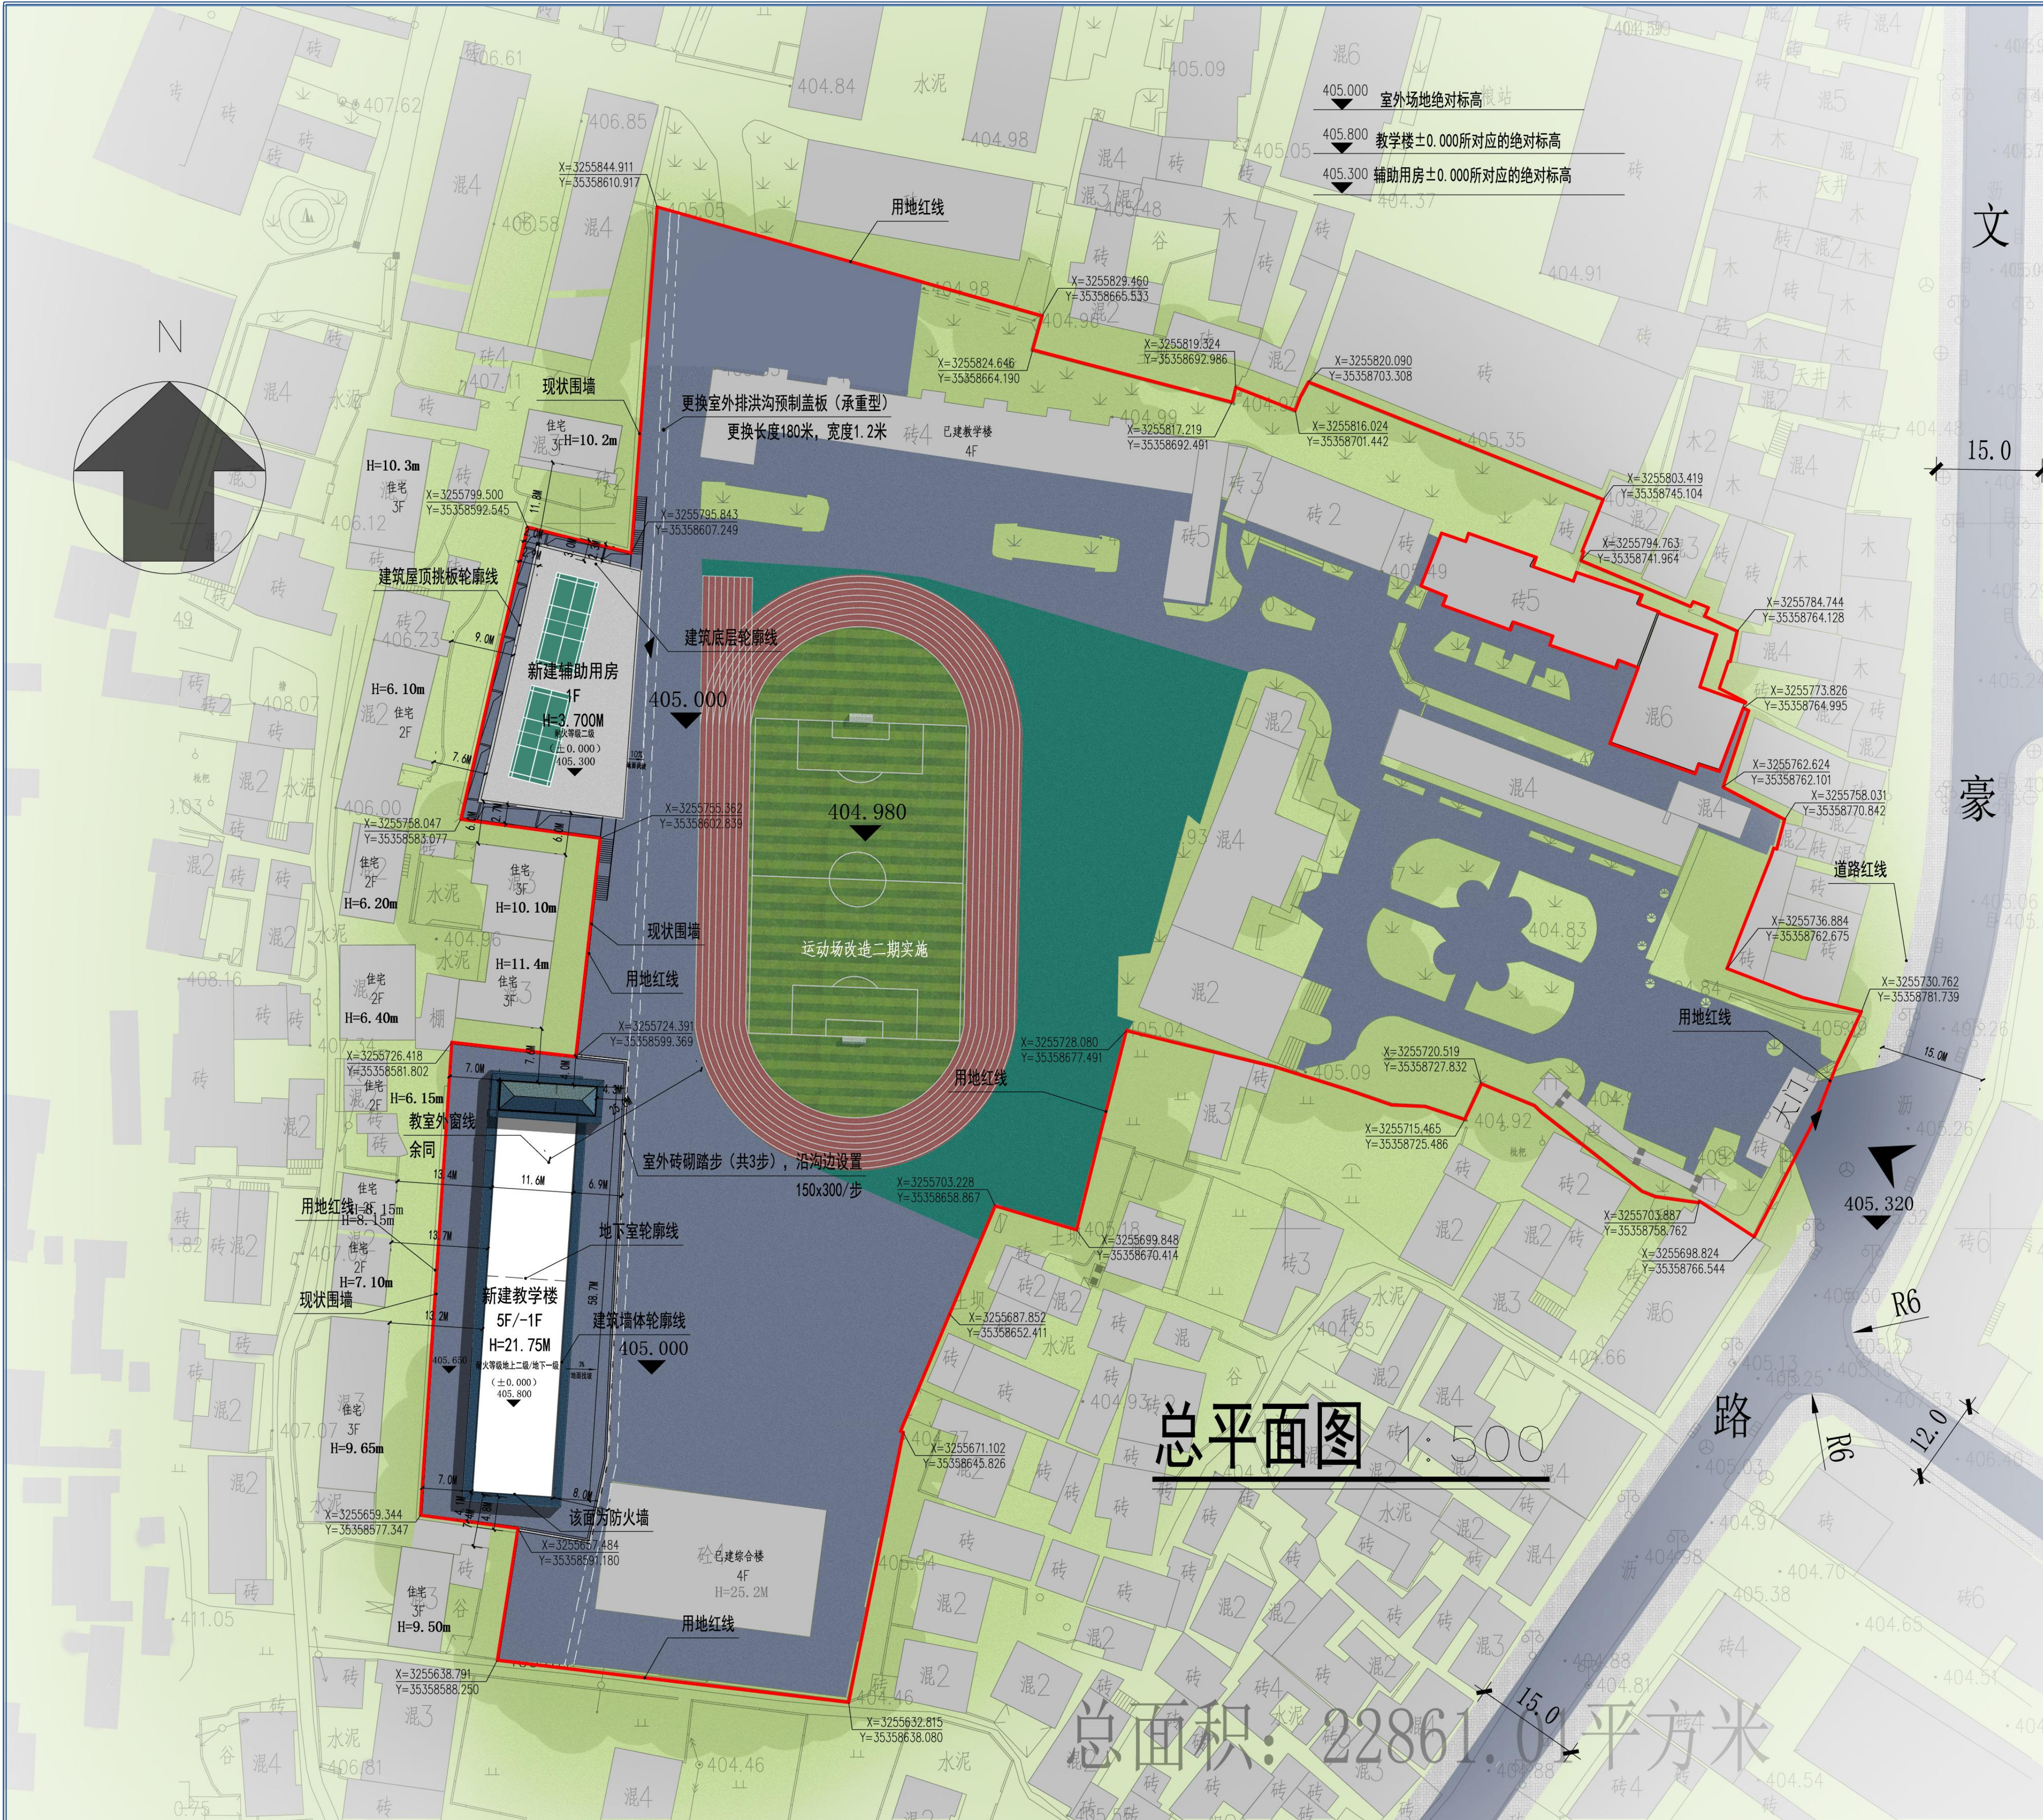

项目实景鸟瞰图



项目效果图



项目效果图

总平面图