

乐山市沙湾区应急救援提升项目（嘉农镇消防站）

设计方案公示

建设项目公示

建设单位：
乐山市沙湾区消防救援大队

设计单位：
四川振鸿工程项目管理有限公司

建设地点：
沙湾区嘉农镇


公示时间为2021年12月8日起7个工作日内，如有意见请于公示期间来电或书面意见给沙湾区自然资源局。

沙湾区自然资源局电话：
(0833) 2516589

沙湾区自然资源局地址：
沙湾区龚电大道14号

建设单位电话：
15883355566


乐山市沙湾区自然资源局
2021年12月8日

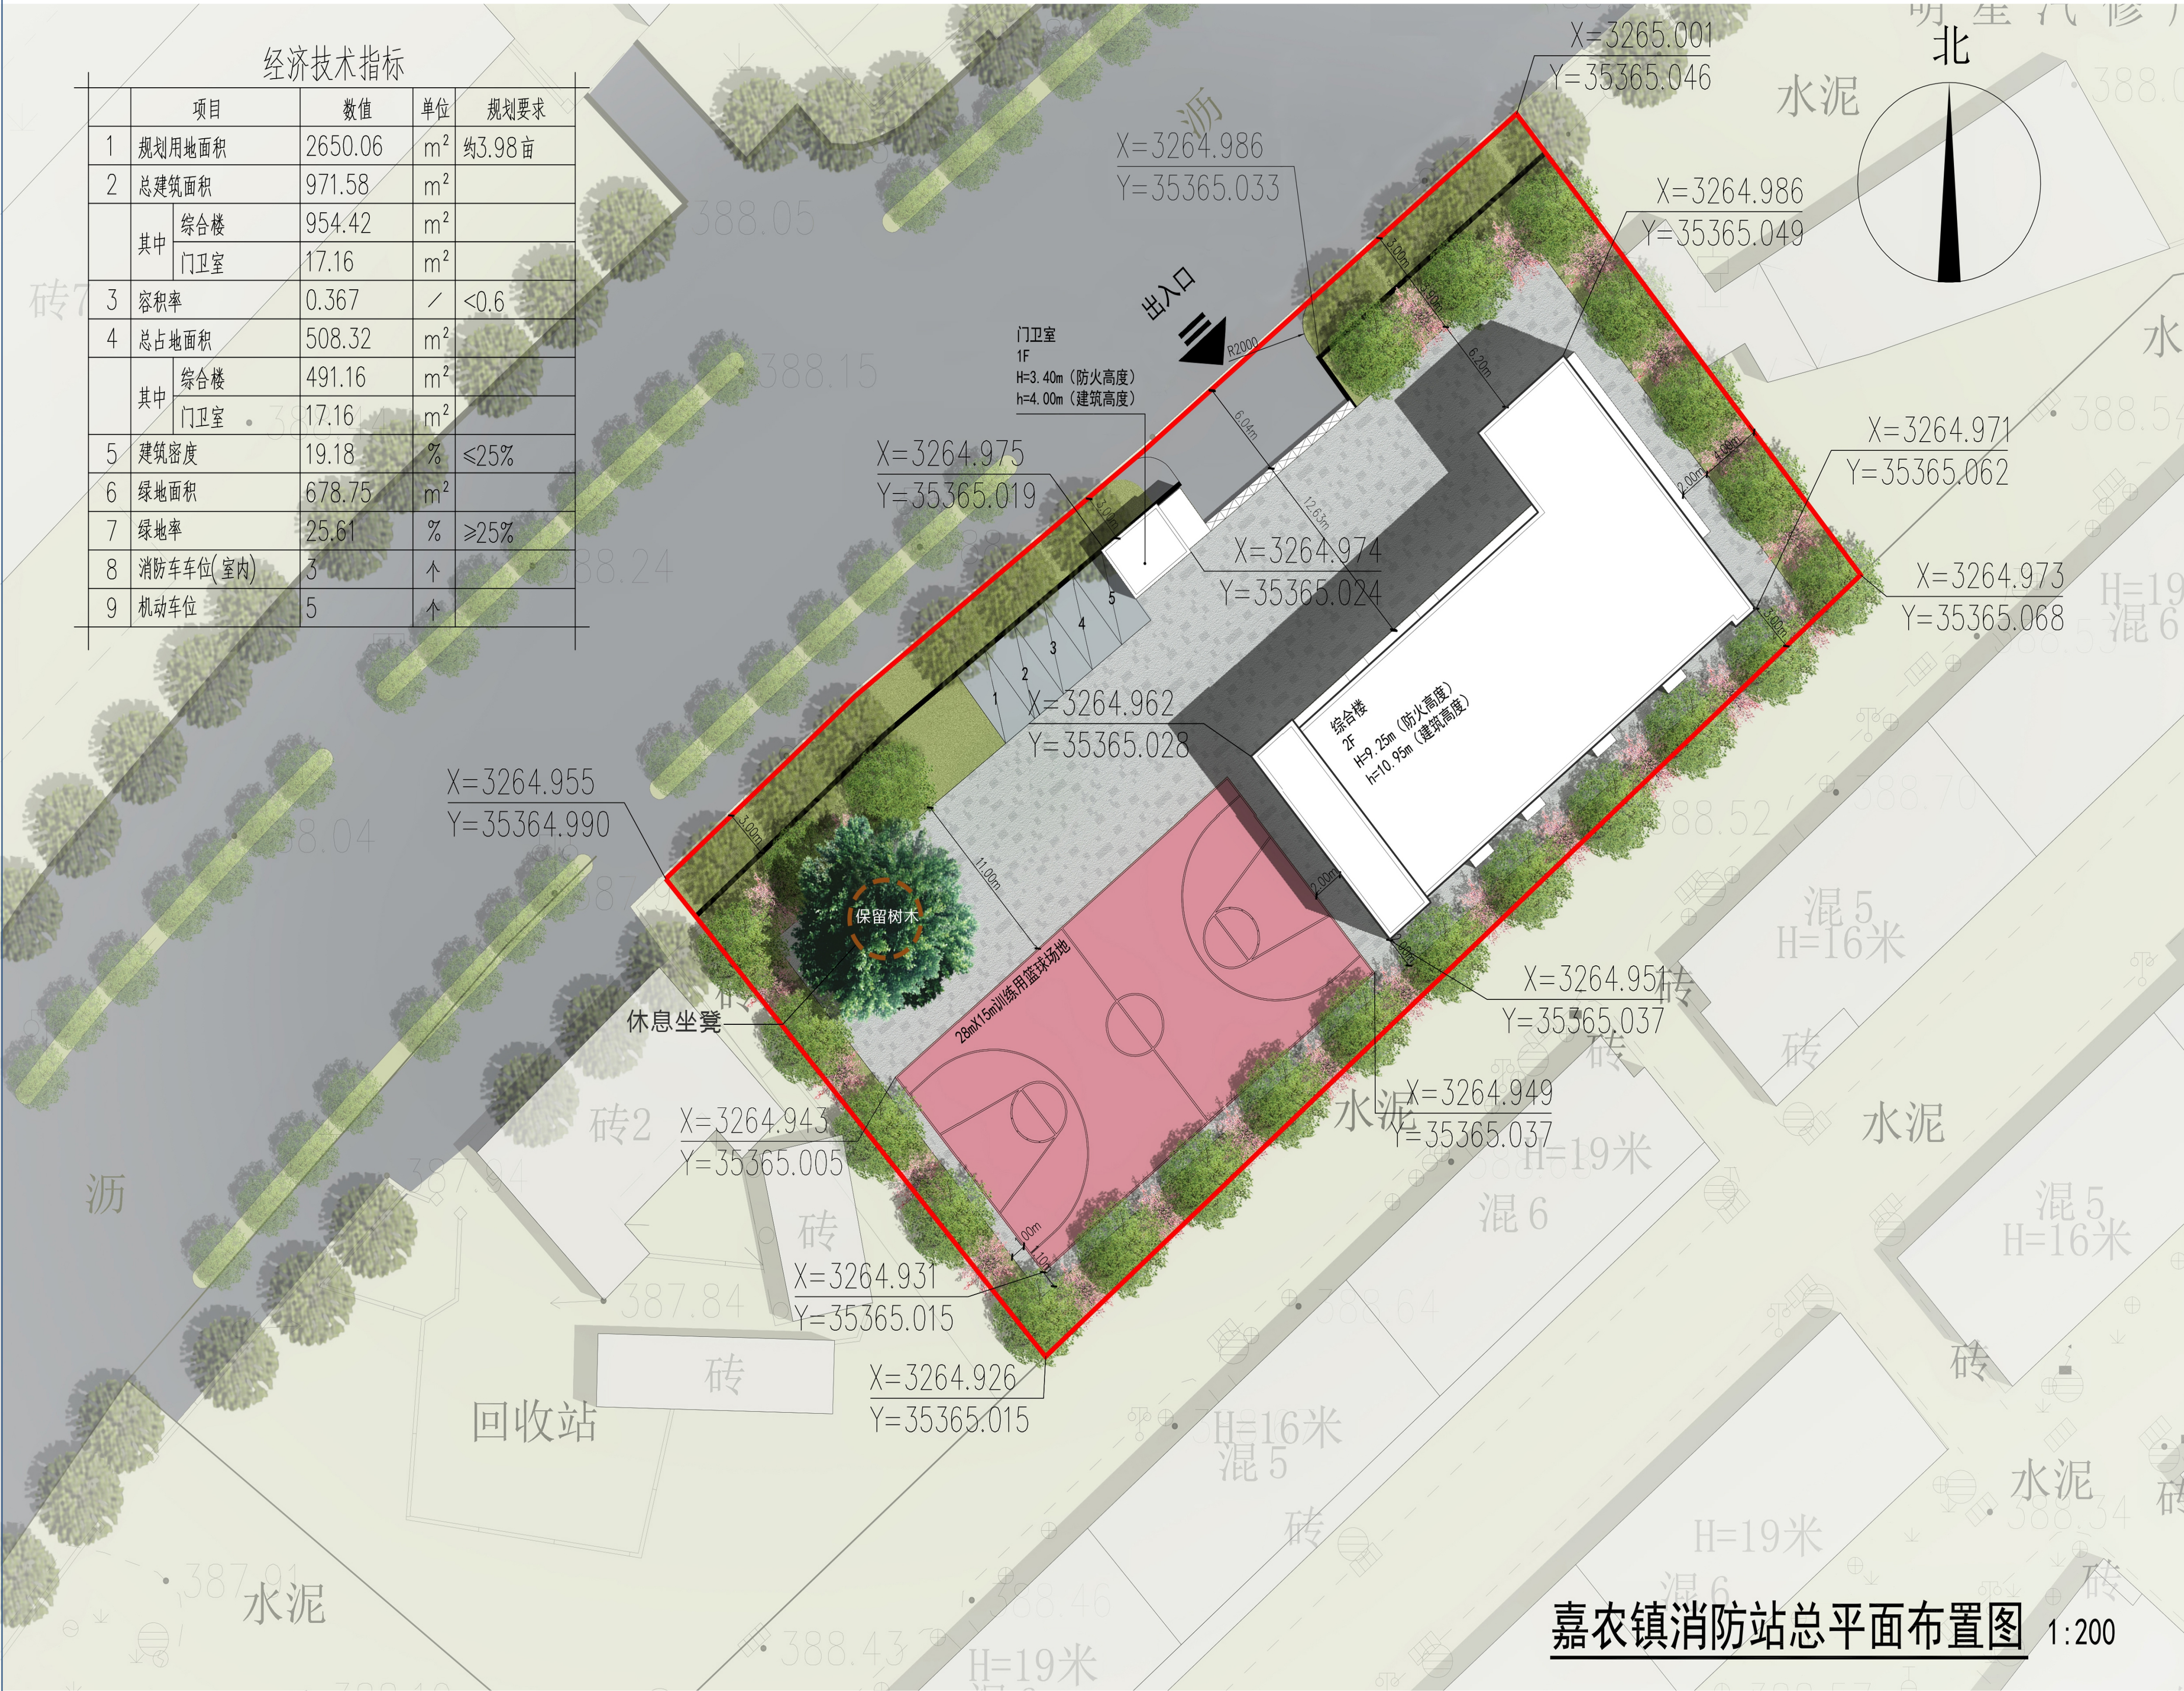

总平面图



鸟瞰图

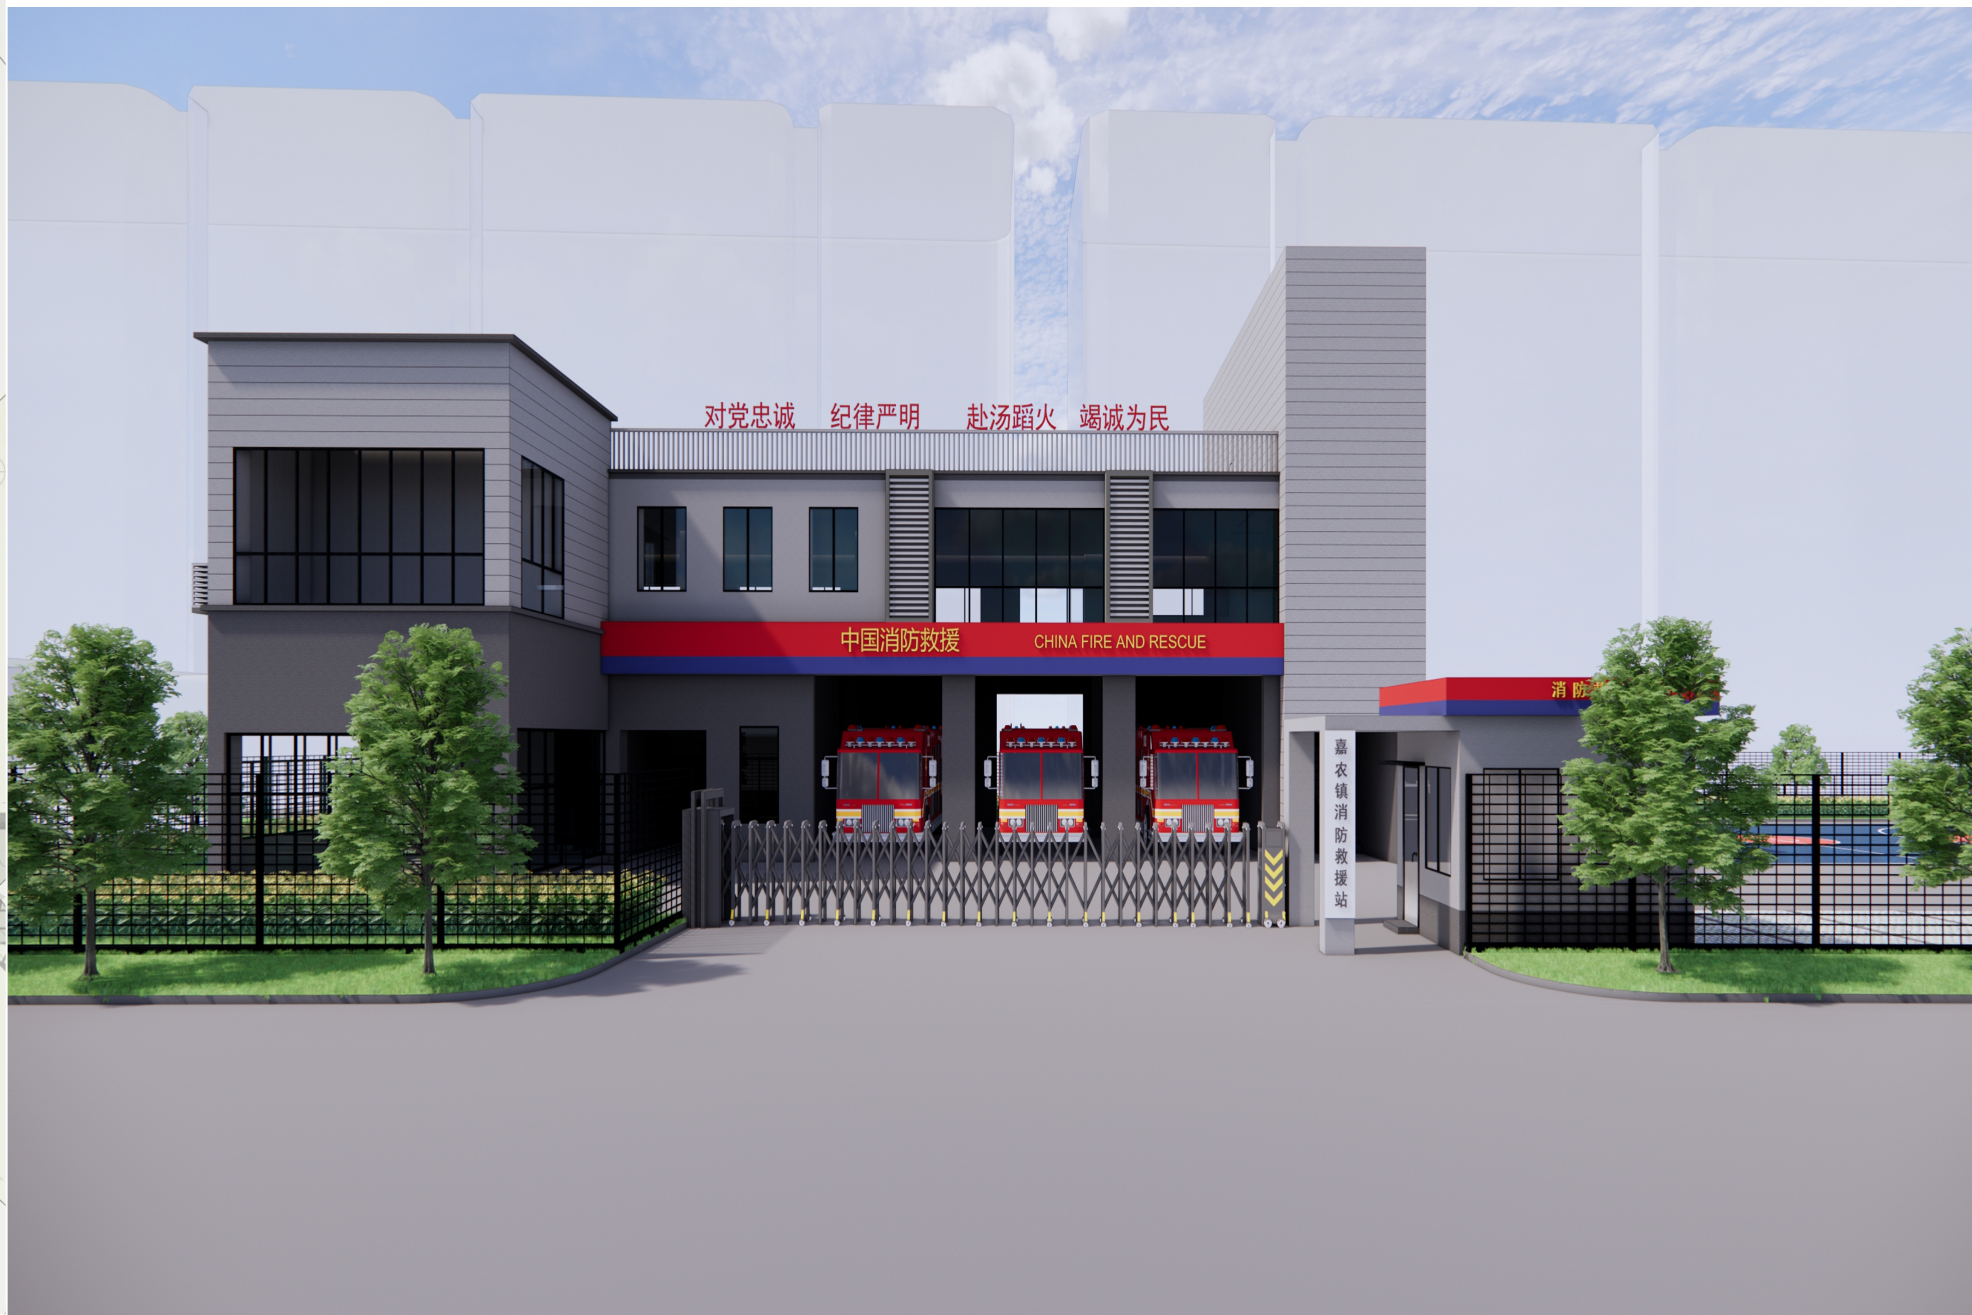

透视图