

沙湾区女神路、石马路道路整治工程方案设计

建设项目公示

建设单位：
乐山市沙湾区住房和城乡建设局

设计单位：
首辅工程设计有限公司

建设地点：
沙湾城区女神路及石马路


公示时间为2021年7月28日起7日内，如有意见请于公示期间来电或书面意见给沙湾区自然资源局。

沙湾区自然资源局电话：
(0833) 2516589


沙湾区自然资源局地址：
沙湾区龚电大道14号

建设单位电话：
13981315522


乐山市沙湾区自然资源局
2021年7月28日

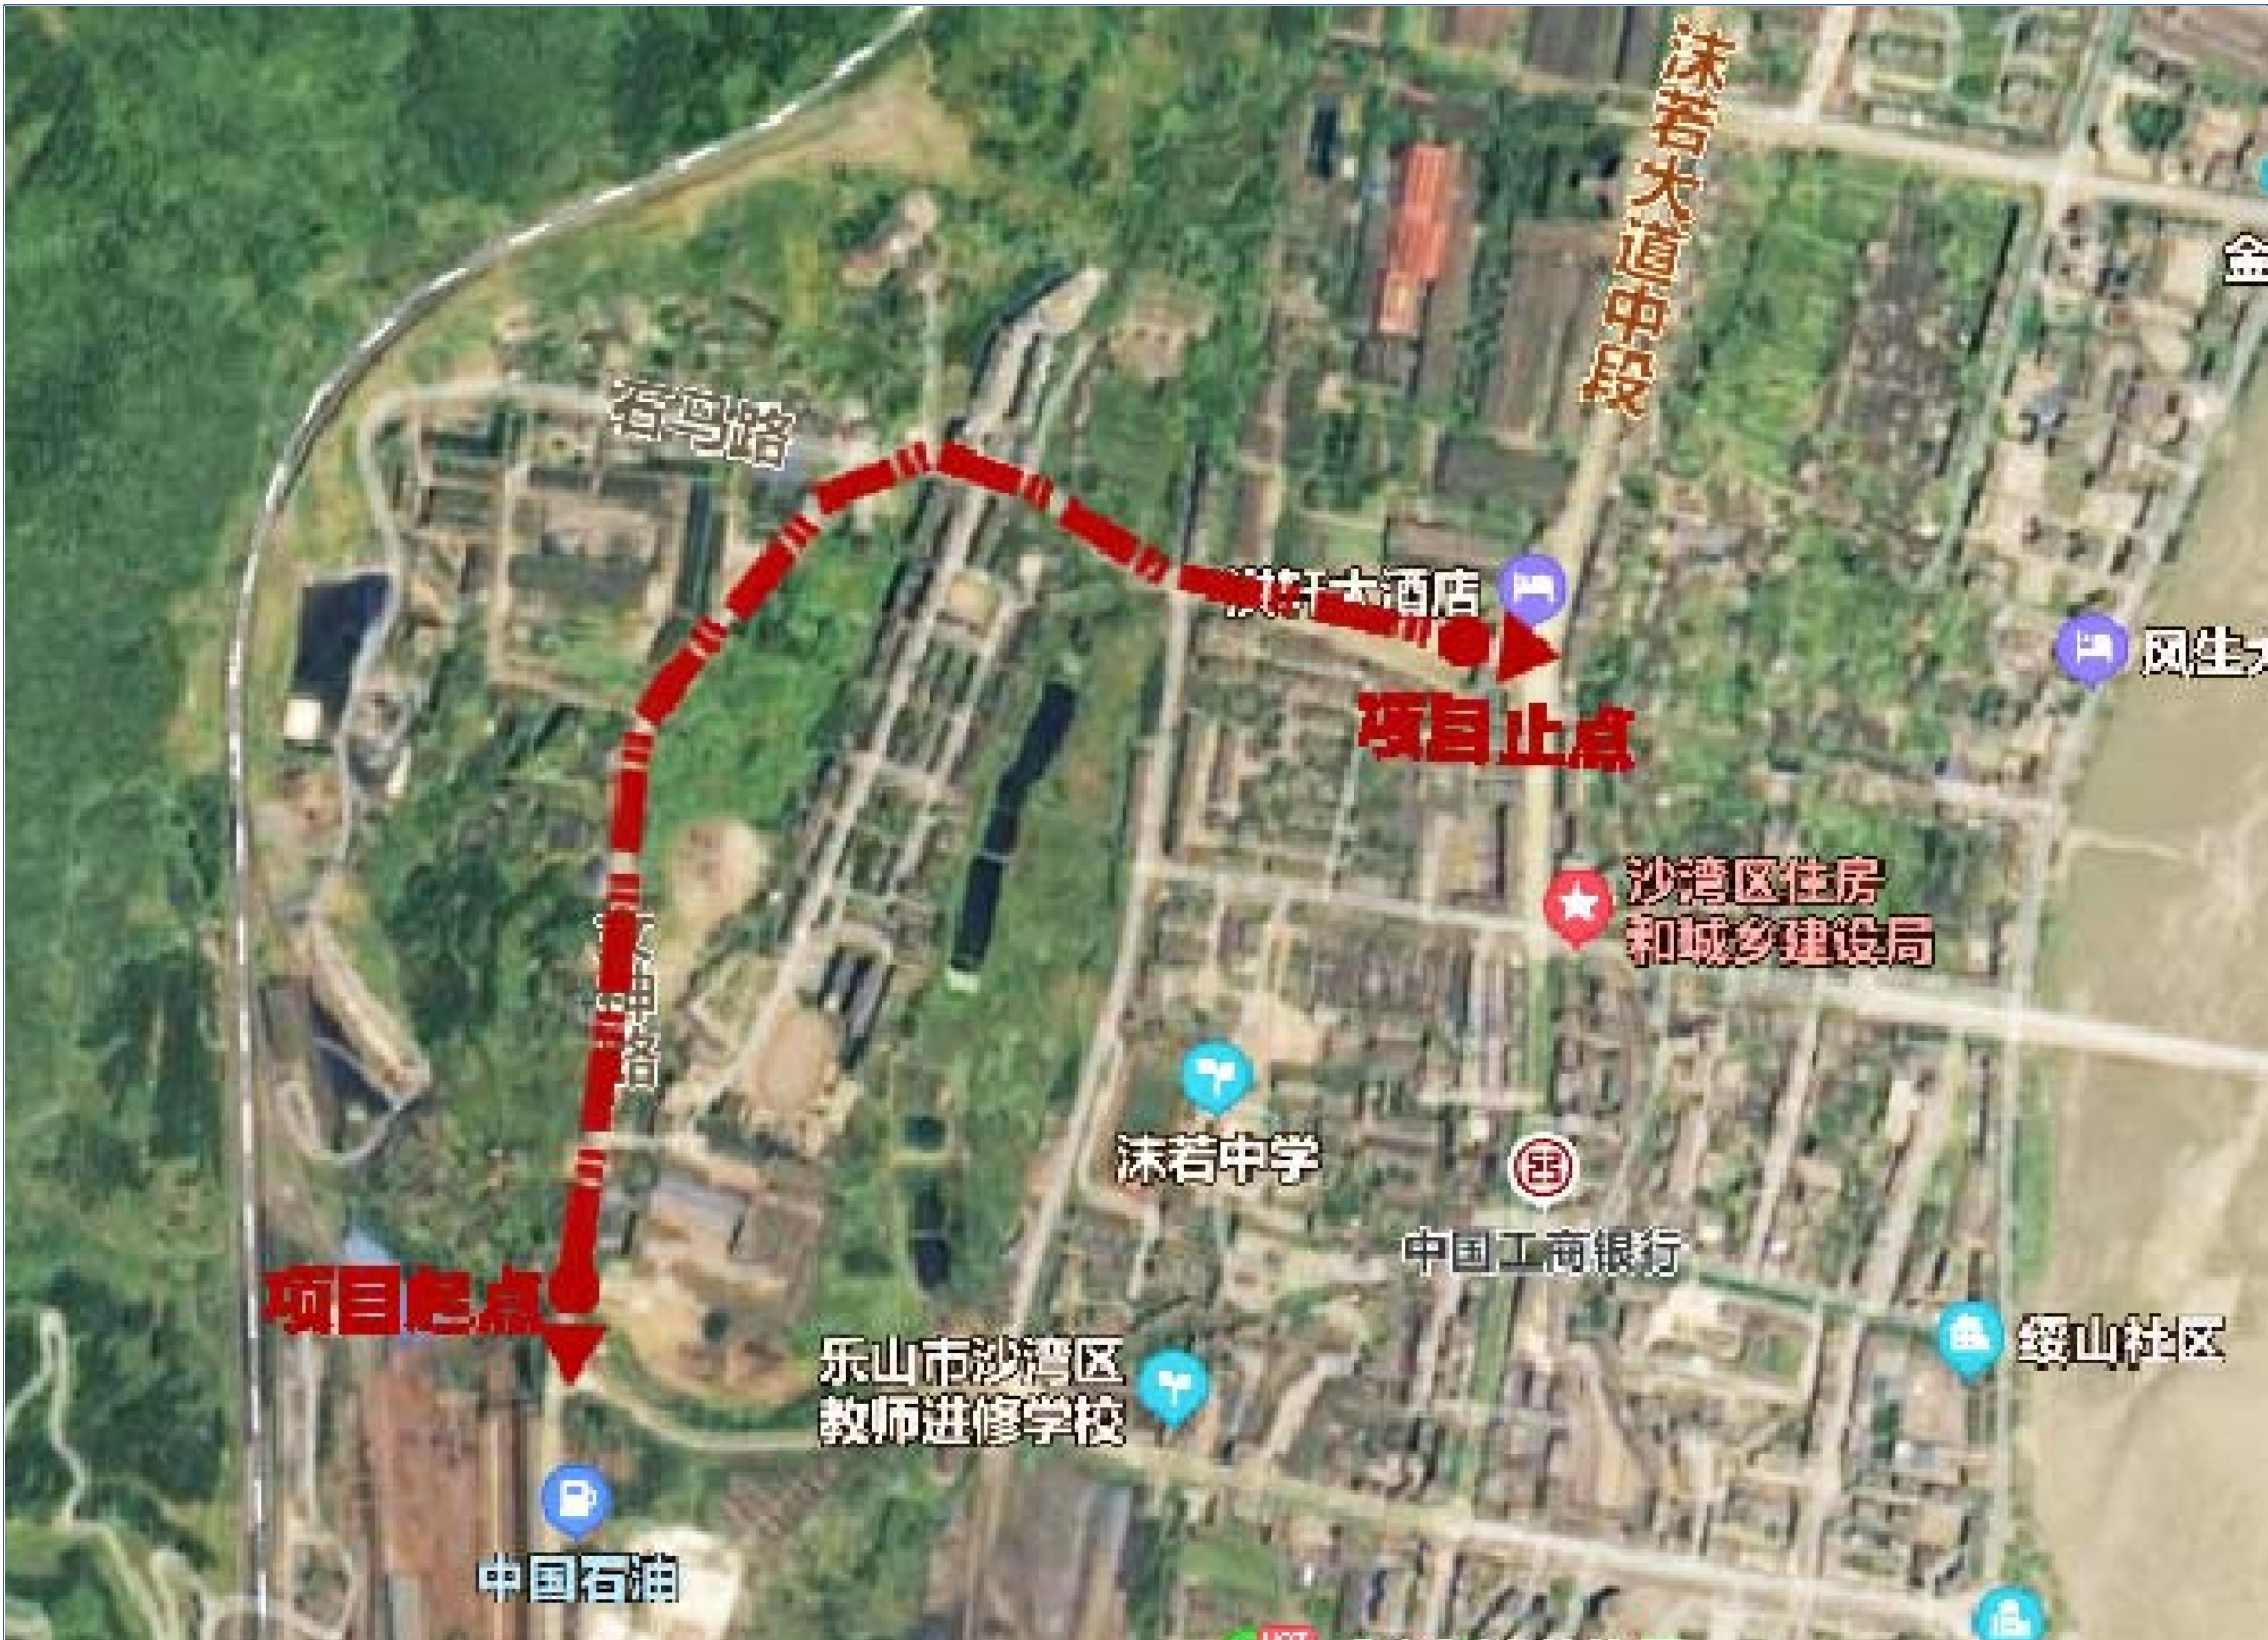

总平面图

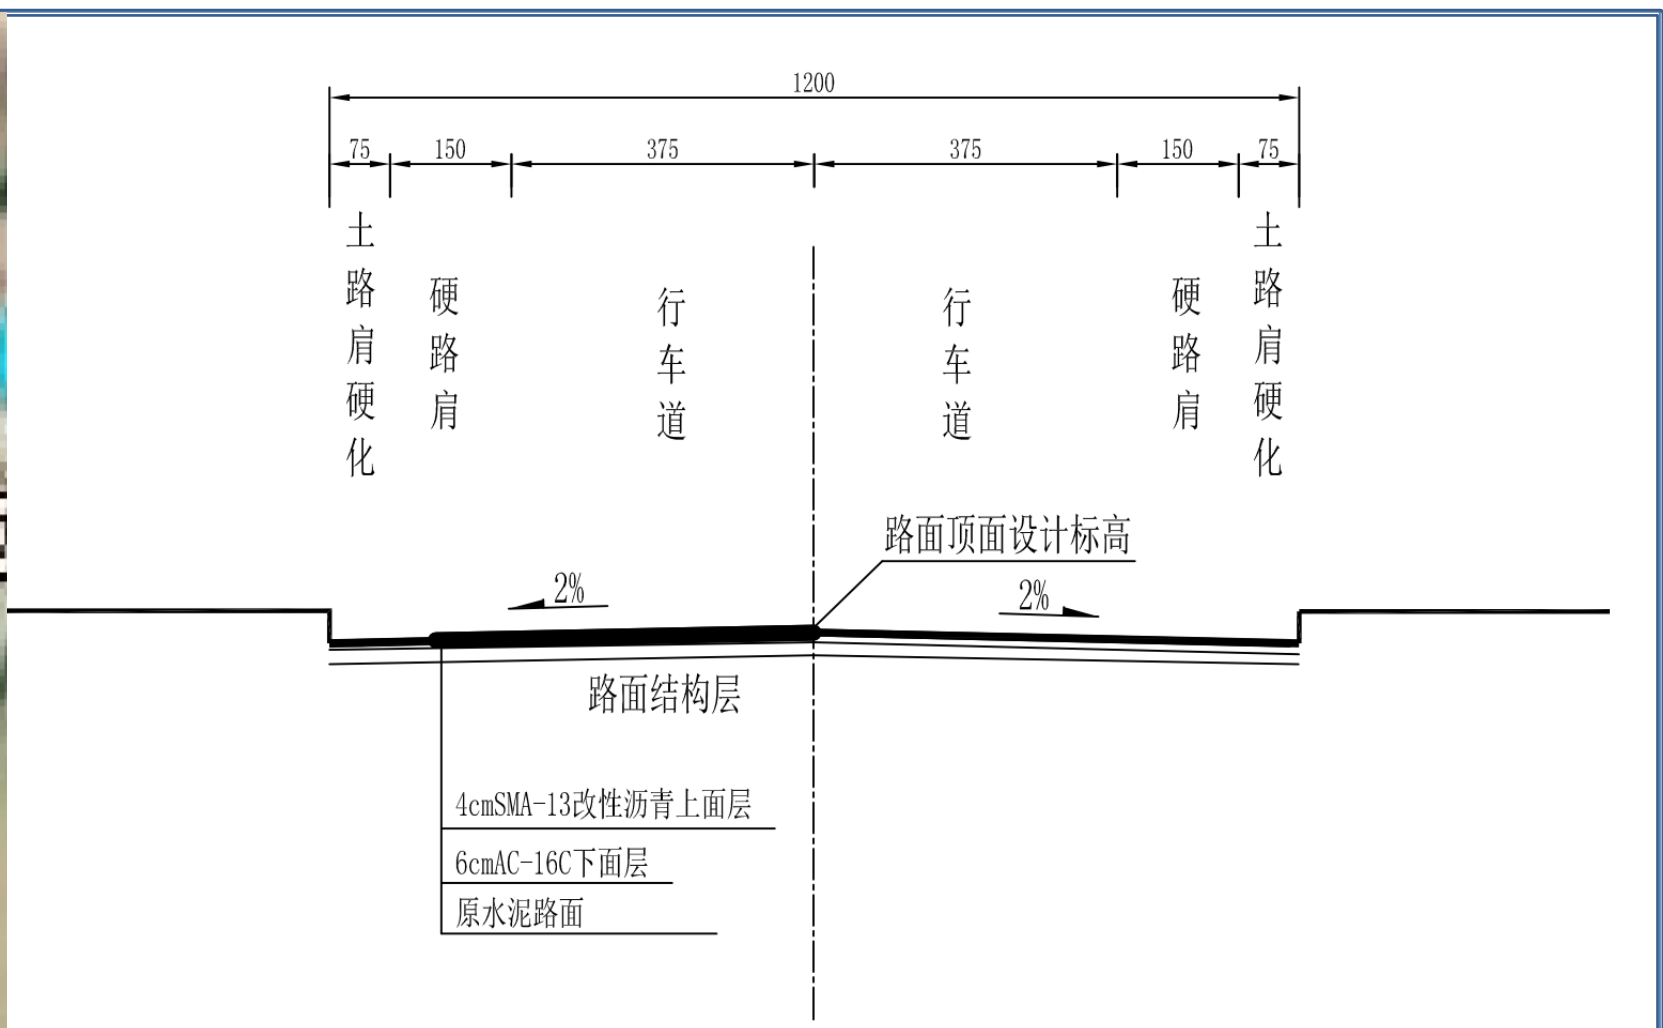

12米路基断面图

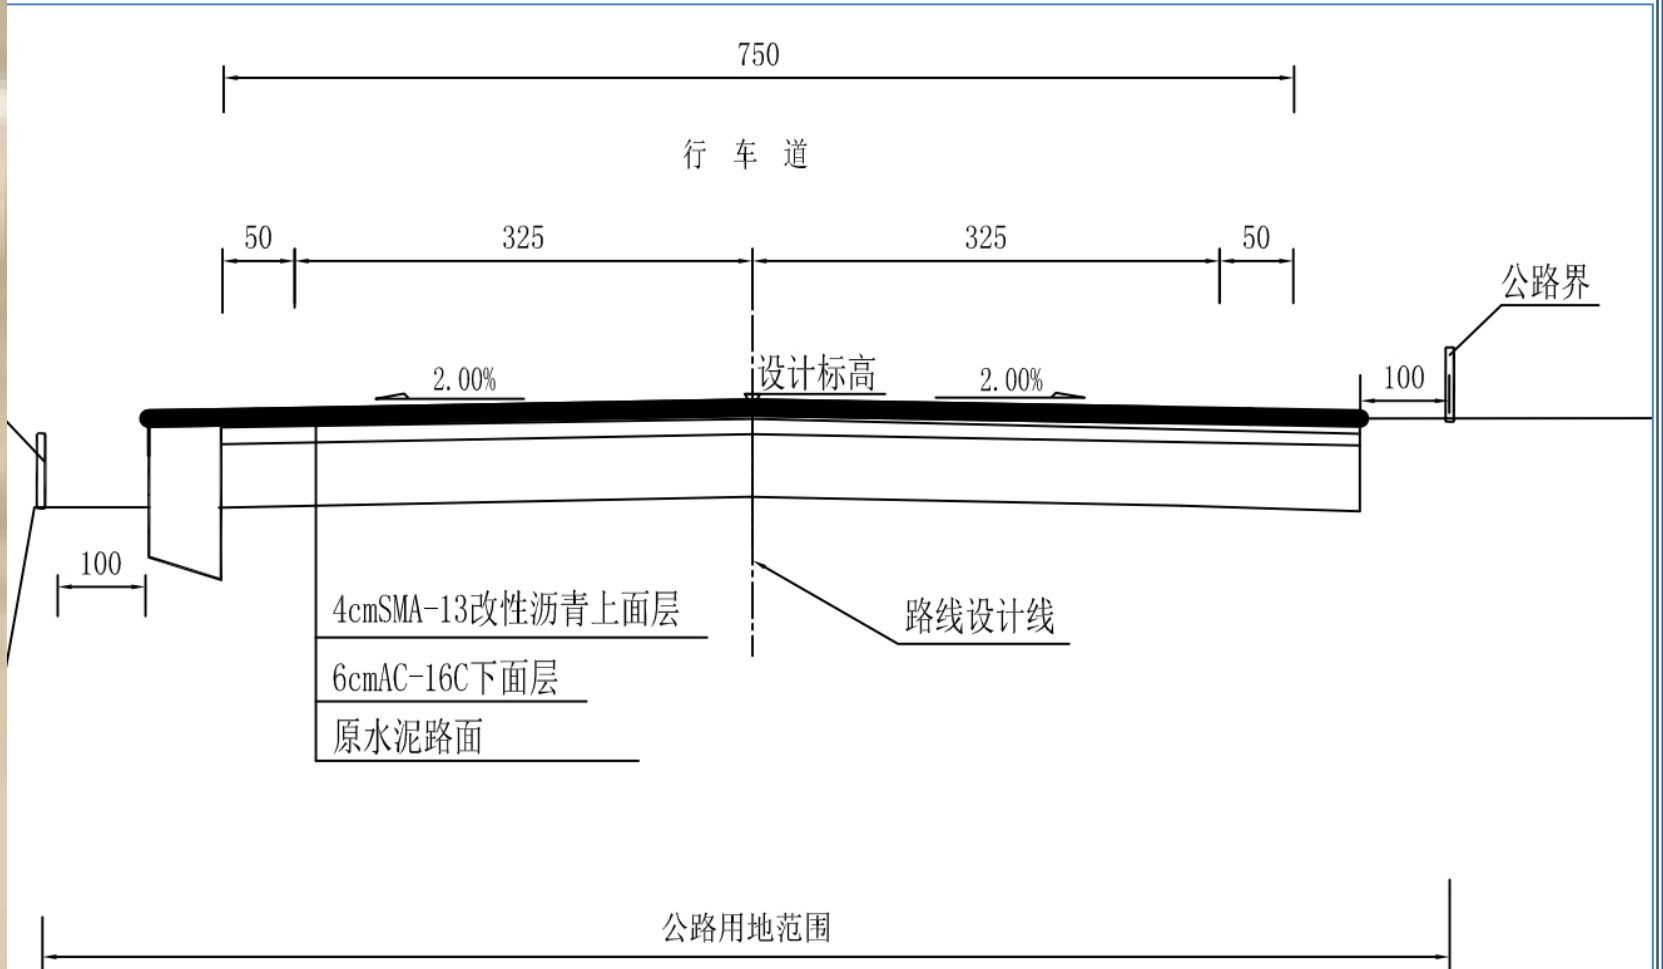

7米路基断面图

说明：此项目方案只对道路加铺沥青混凝土，不涉及道路配套设施内容。