

乐山市沙湾区老旧小区改造项目（一期）一标段、二标段电梯设计公布图

工程设计方案公布

建设单位：
乐山市沙湾区华盈水务投资有限公司


设计单位：
中述设计集团有限公司

建设地点：
沙湾城区

该项目方案已经批准，根据《中华人民共和国城乡规划法》第四十条，《四川省城乡规划条例》第四十八条之规定，现予以公布。

乐山市沙湾区自然资源局
2023年1月13日

沙湾区玉龙街大钢小区

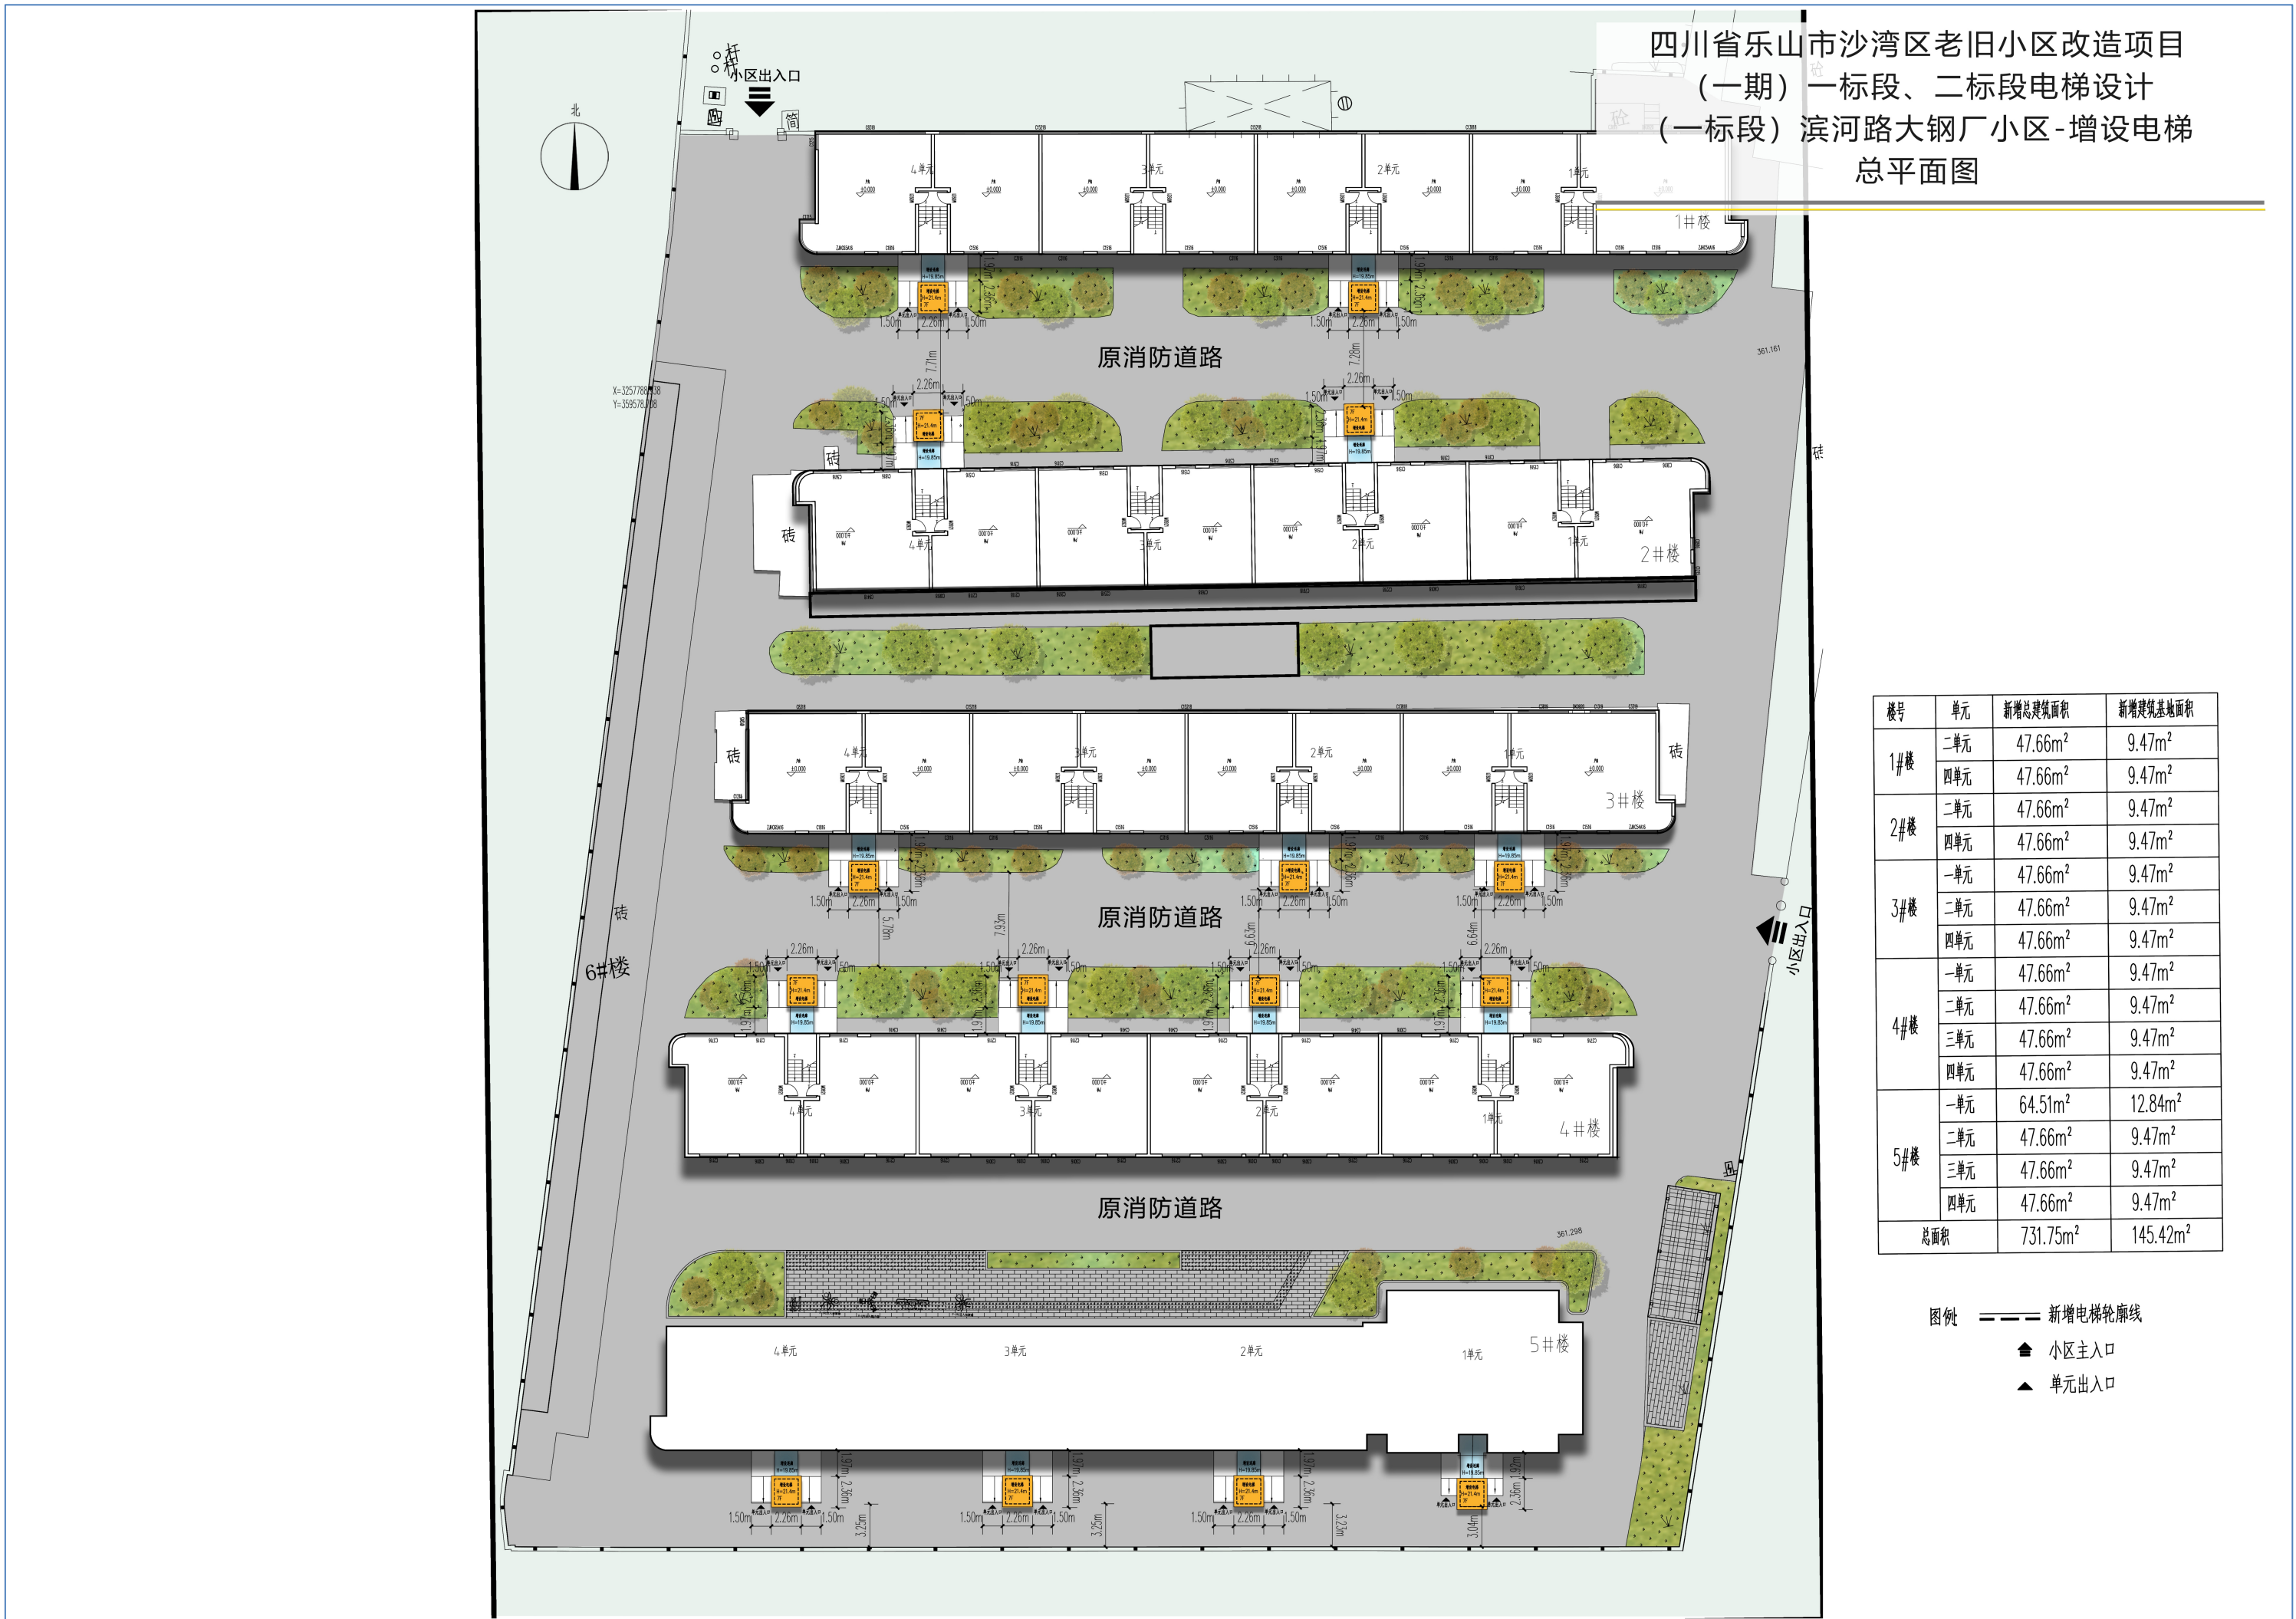

现状图



增设电梯后效果图

总平面图

透视图

乐山市沙湾区老旧小区改造项目（一期）一标段、二标段电梯设计公布图

工程设计方案公布

建设单位：
乐山市沙湾区华盈水务投资有限公司


设计单位：
中述设计集团有限公司

建设地点：
沙湾城区

该项目方案已经批准，根据《中华人民共和国城乡规划法》第四十条，《四川省城乡规划条例》第四十八条之规定，现予以公布。

乐山市沙湾区自然资源局
2023年1月13日

沙湾区余溪路粮站家属区

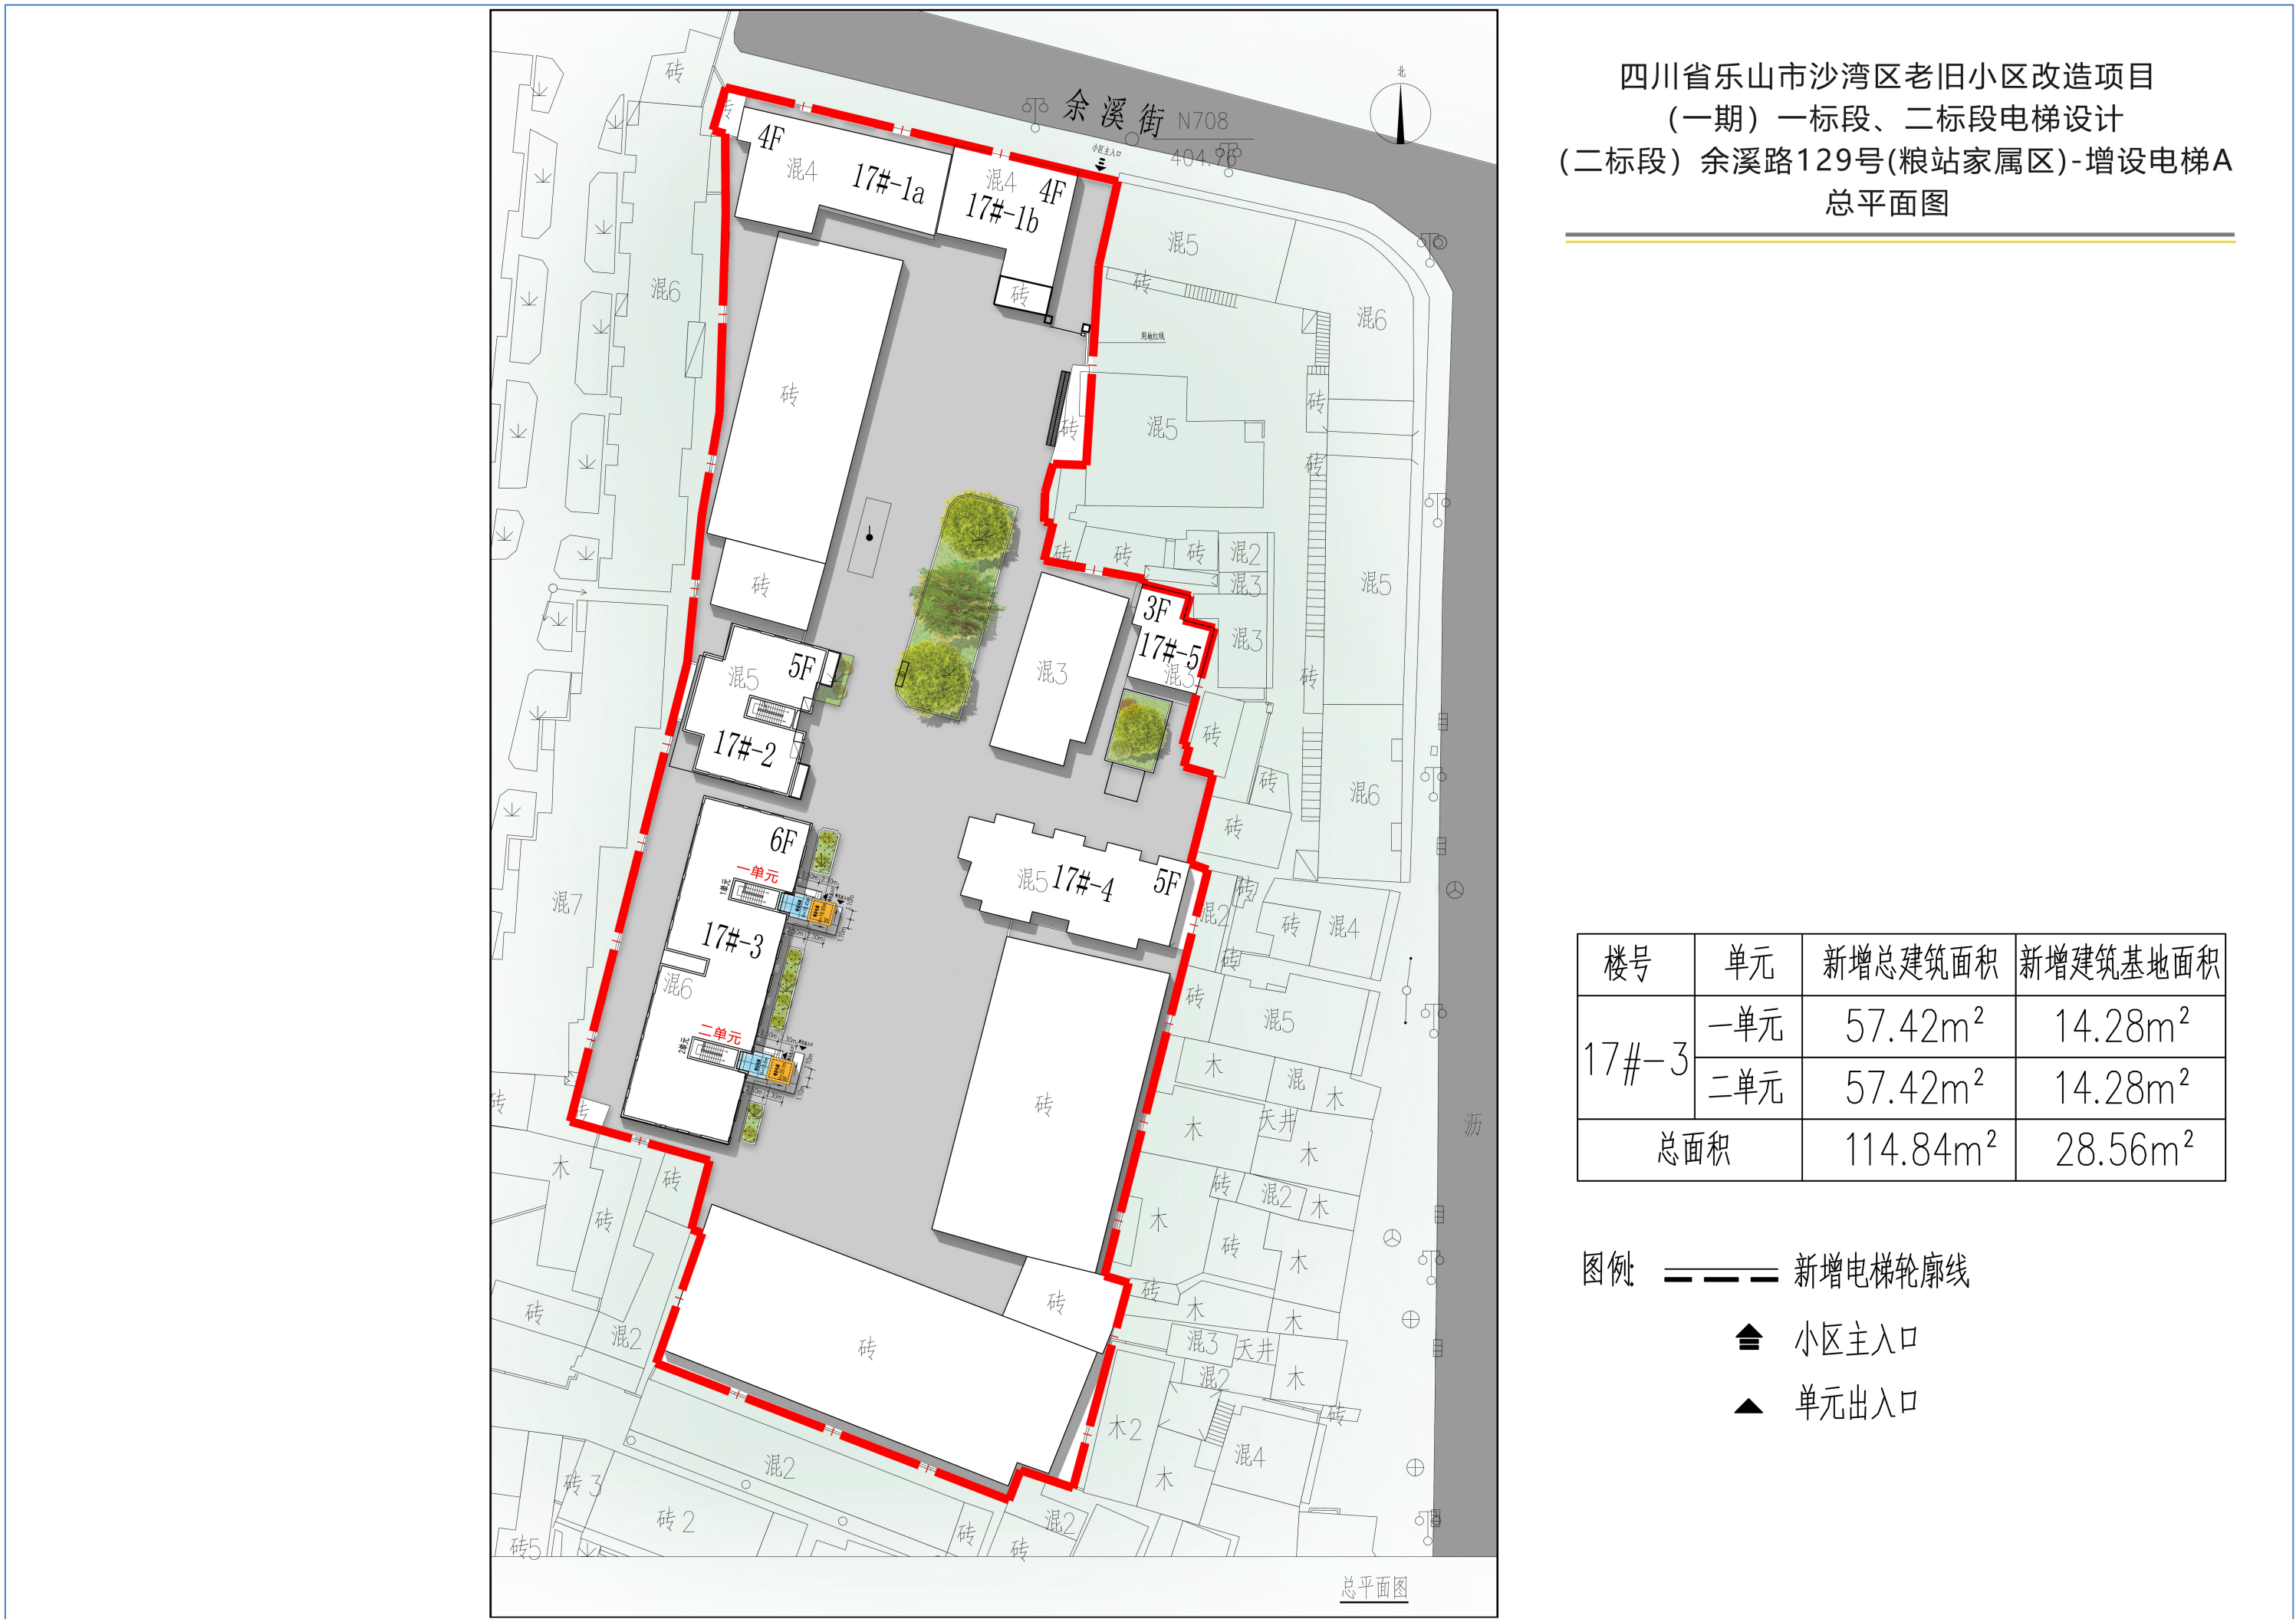

总平面图



透视图

乐山市沙湾区老旧小区改造项目（一期）一标段、二标段电梯设计公布图

工程设计方案公布

建设单位：
乐山市沙湾区华盈水务投资有限公司

设计单位：
中述设计集团有限公司

建设地点：
沙湾城区

该项目方案已经批准，根据《中华人民共和国城乡规划法》第四十条，《四川省城乡规划条例》第四十八条之规定，现予以公布。

乐山市沙湾区自然资源局
2023年1月13日

沙湾区交运局宿舍小区



总平面图



透视图