

乐山市沙湾区风生大酒店电梯加装项目规划设计方案公布图

工程设计方案公布

建设单位（个人）：
陈茜、周晓燕


设计单位：
中述设计集团有限公司

建设地点：
沙湾区文渊路

该项目方案已经批准，根据《中华人民共和国城乡规划法》第四十条，《四川省城乡规划条例》第四十八条之规定，现予以公布。

乐山市沙湾区自然资源局
2023年7月20日

风生大酒店

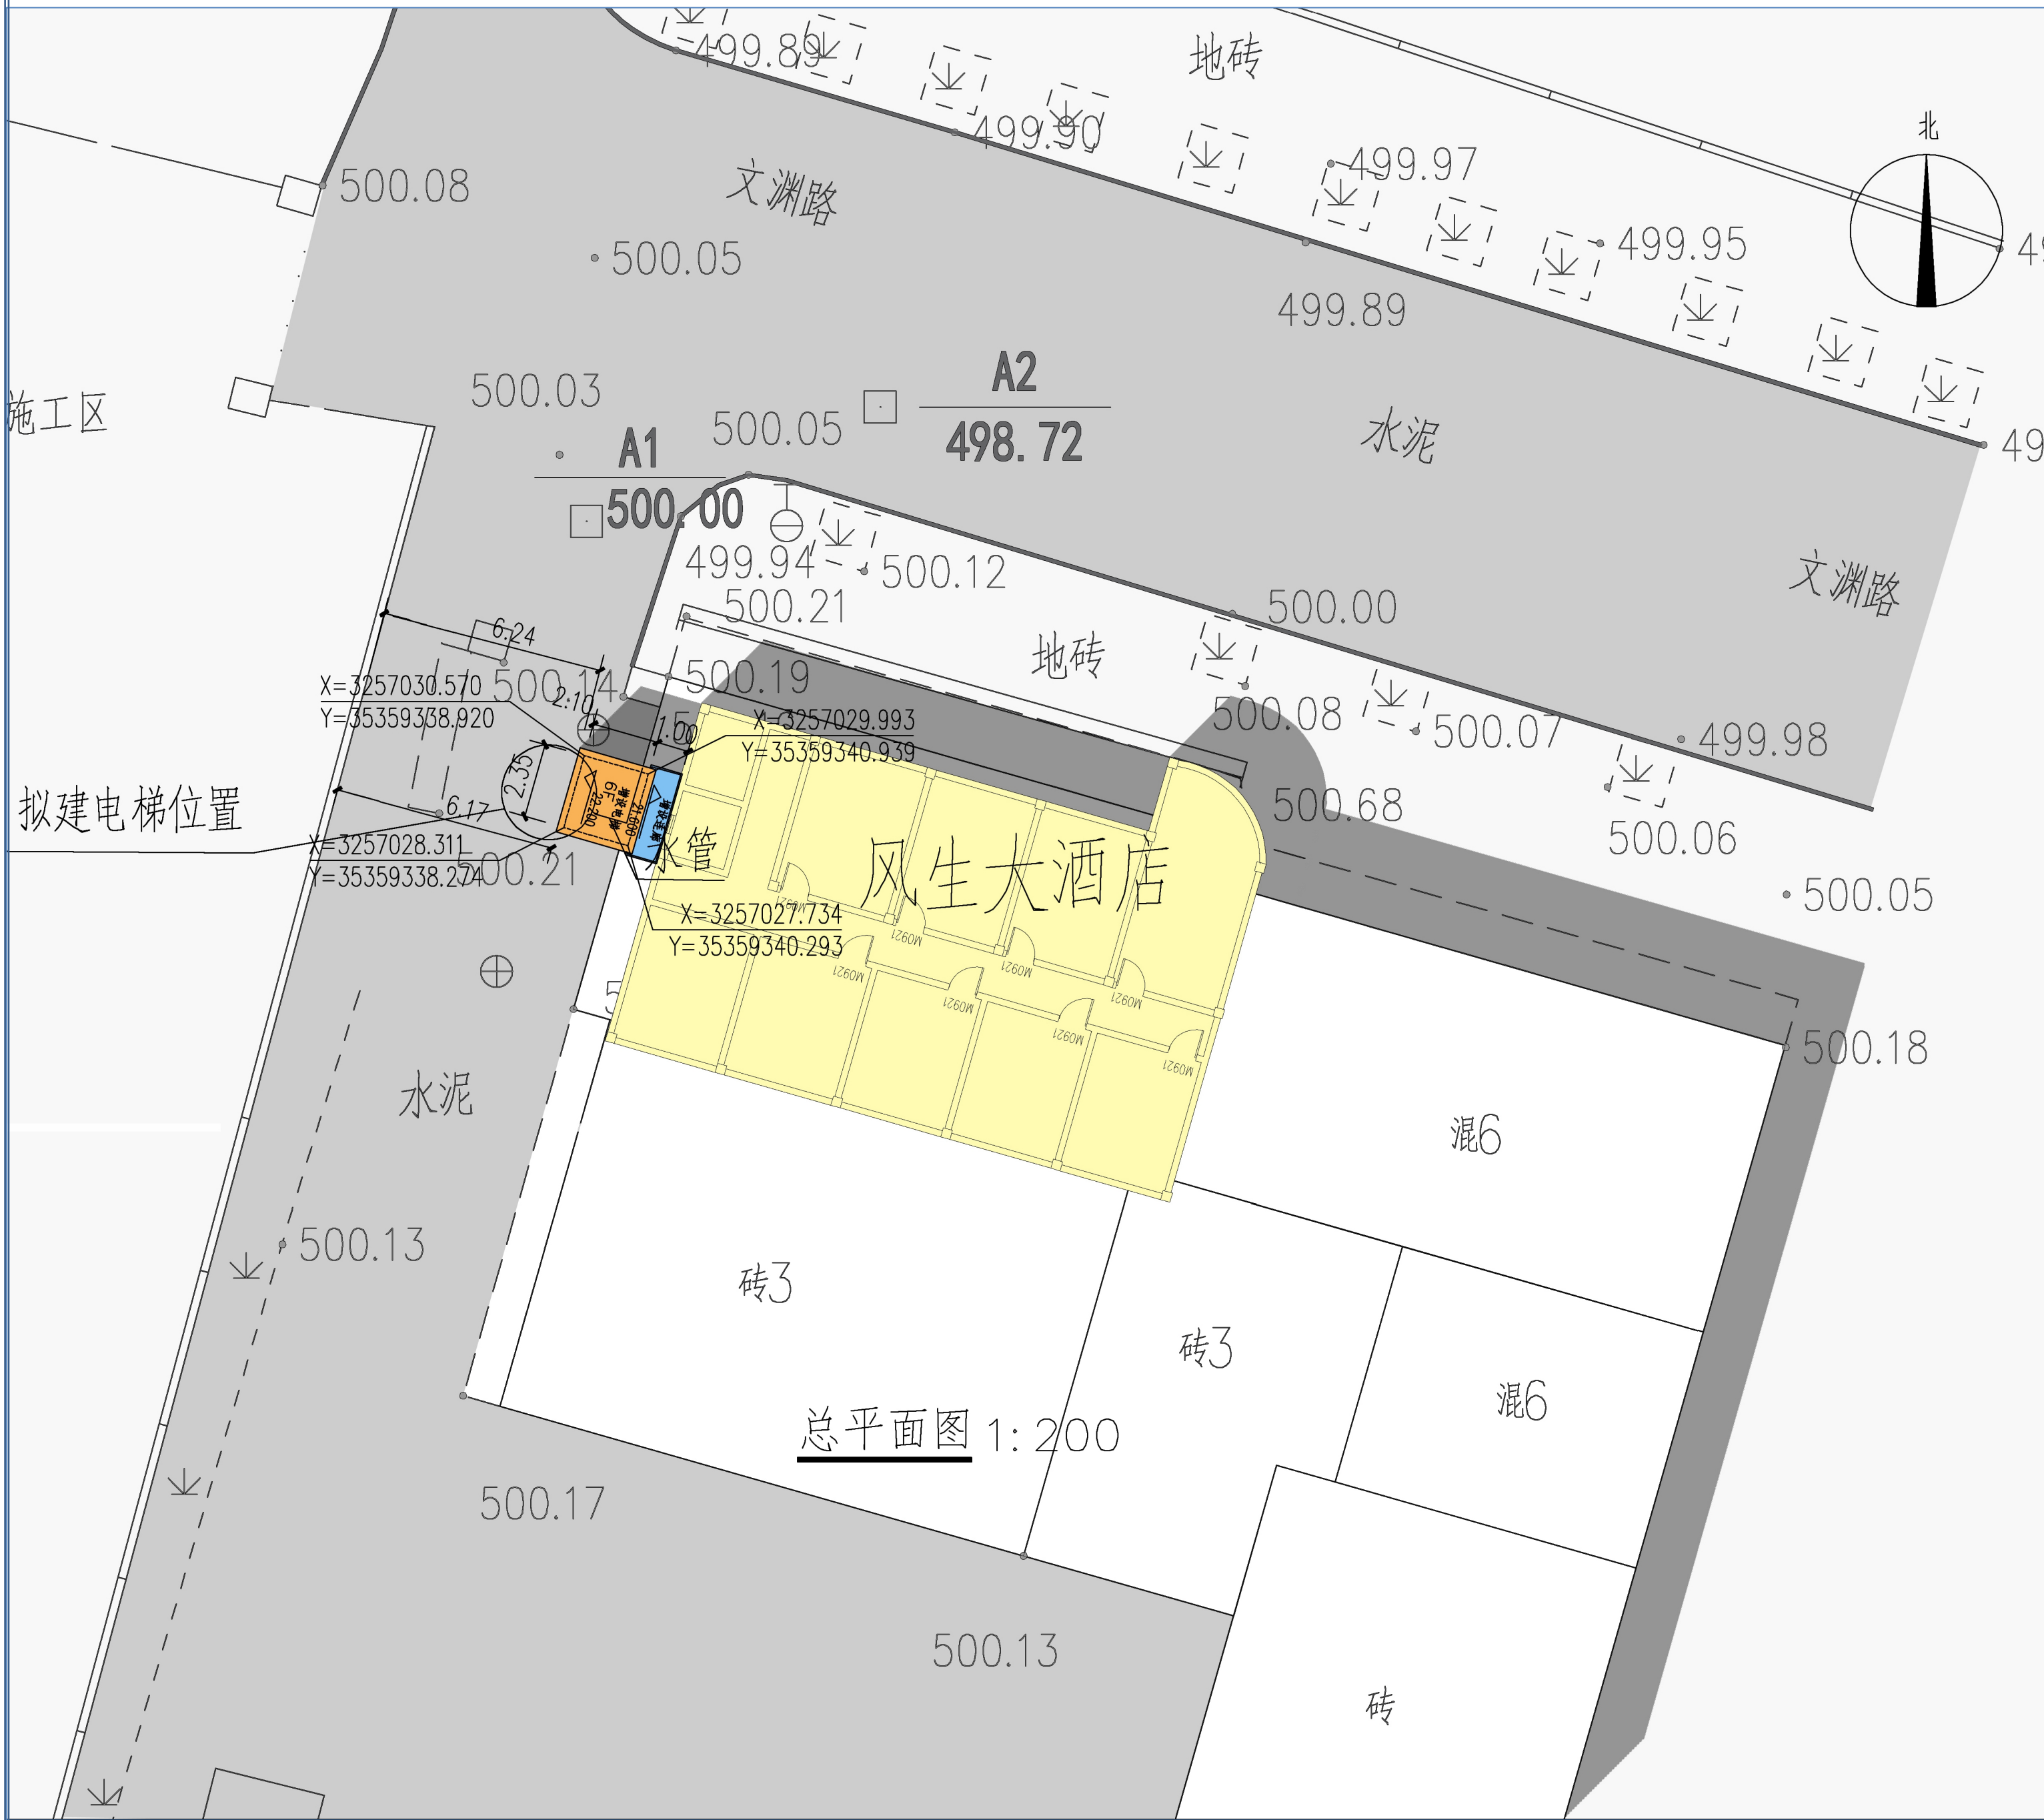

总平面图



透视图