

乐山玉龙物流有限公司新建仓库设计方案公示图

建设项目公示

建设单位：
乐山玉龙物流有限公司


设计单位：
乐山未来美建筑设计有限公司

建设地点：
沙湾区嘉农镇新园村

公示时间为2023年12月13日起7个工作日内，如有意见请于公示期间来电或书面意见给沙湾区自然资源局。

沙湾区自然资源局电话：
(0833)2516589
沙湾区自然资源局地址：
沙湾区龚电大道14号
建设单位电话：
18113989444

乐山市沙湾区自然资源局
2023年12月13日

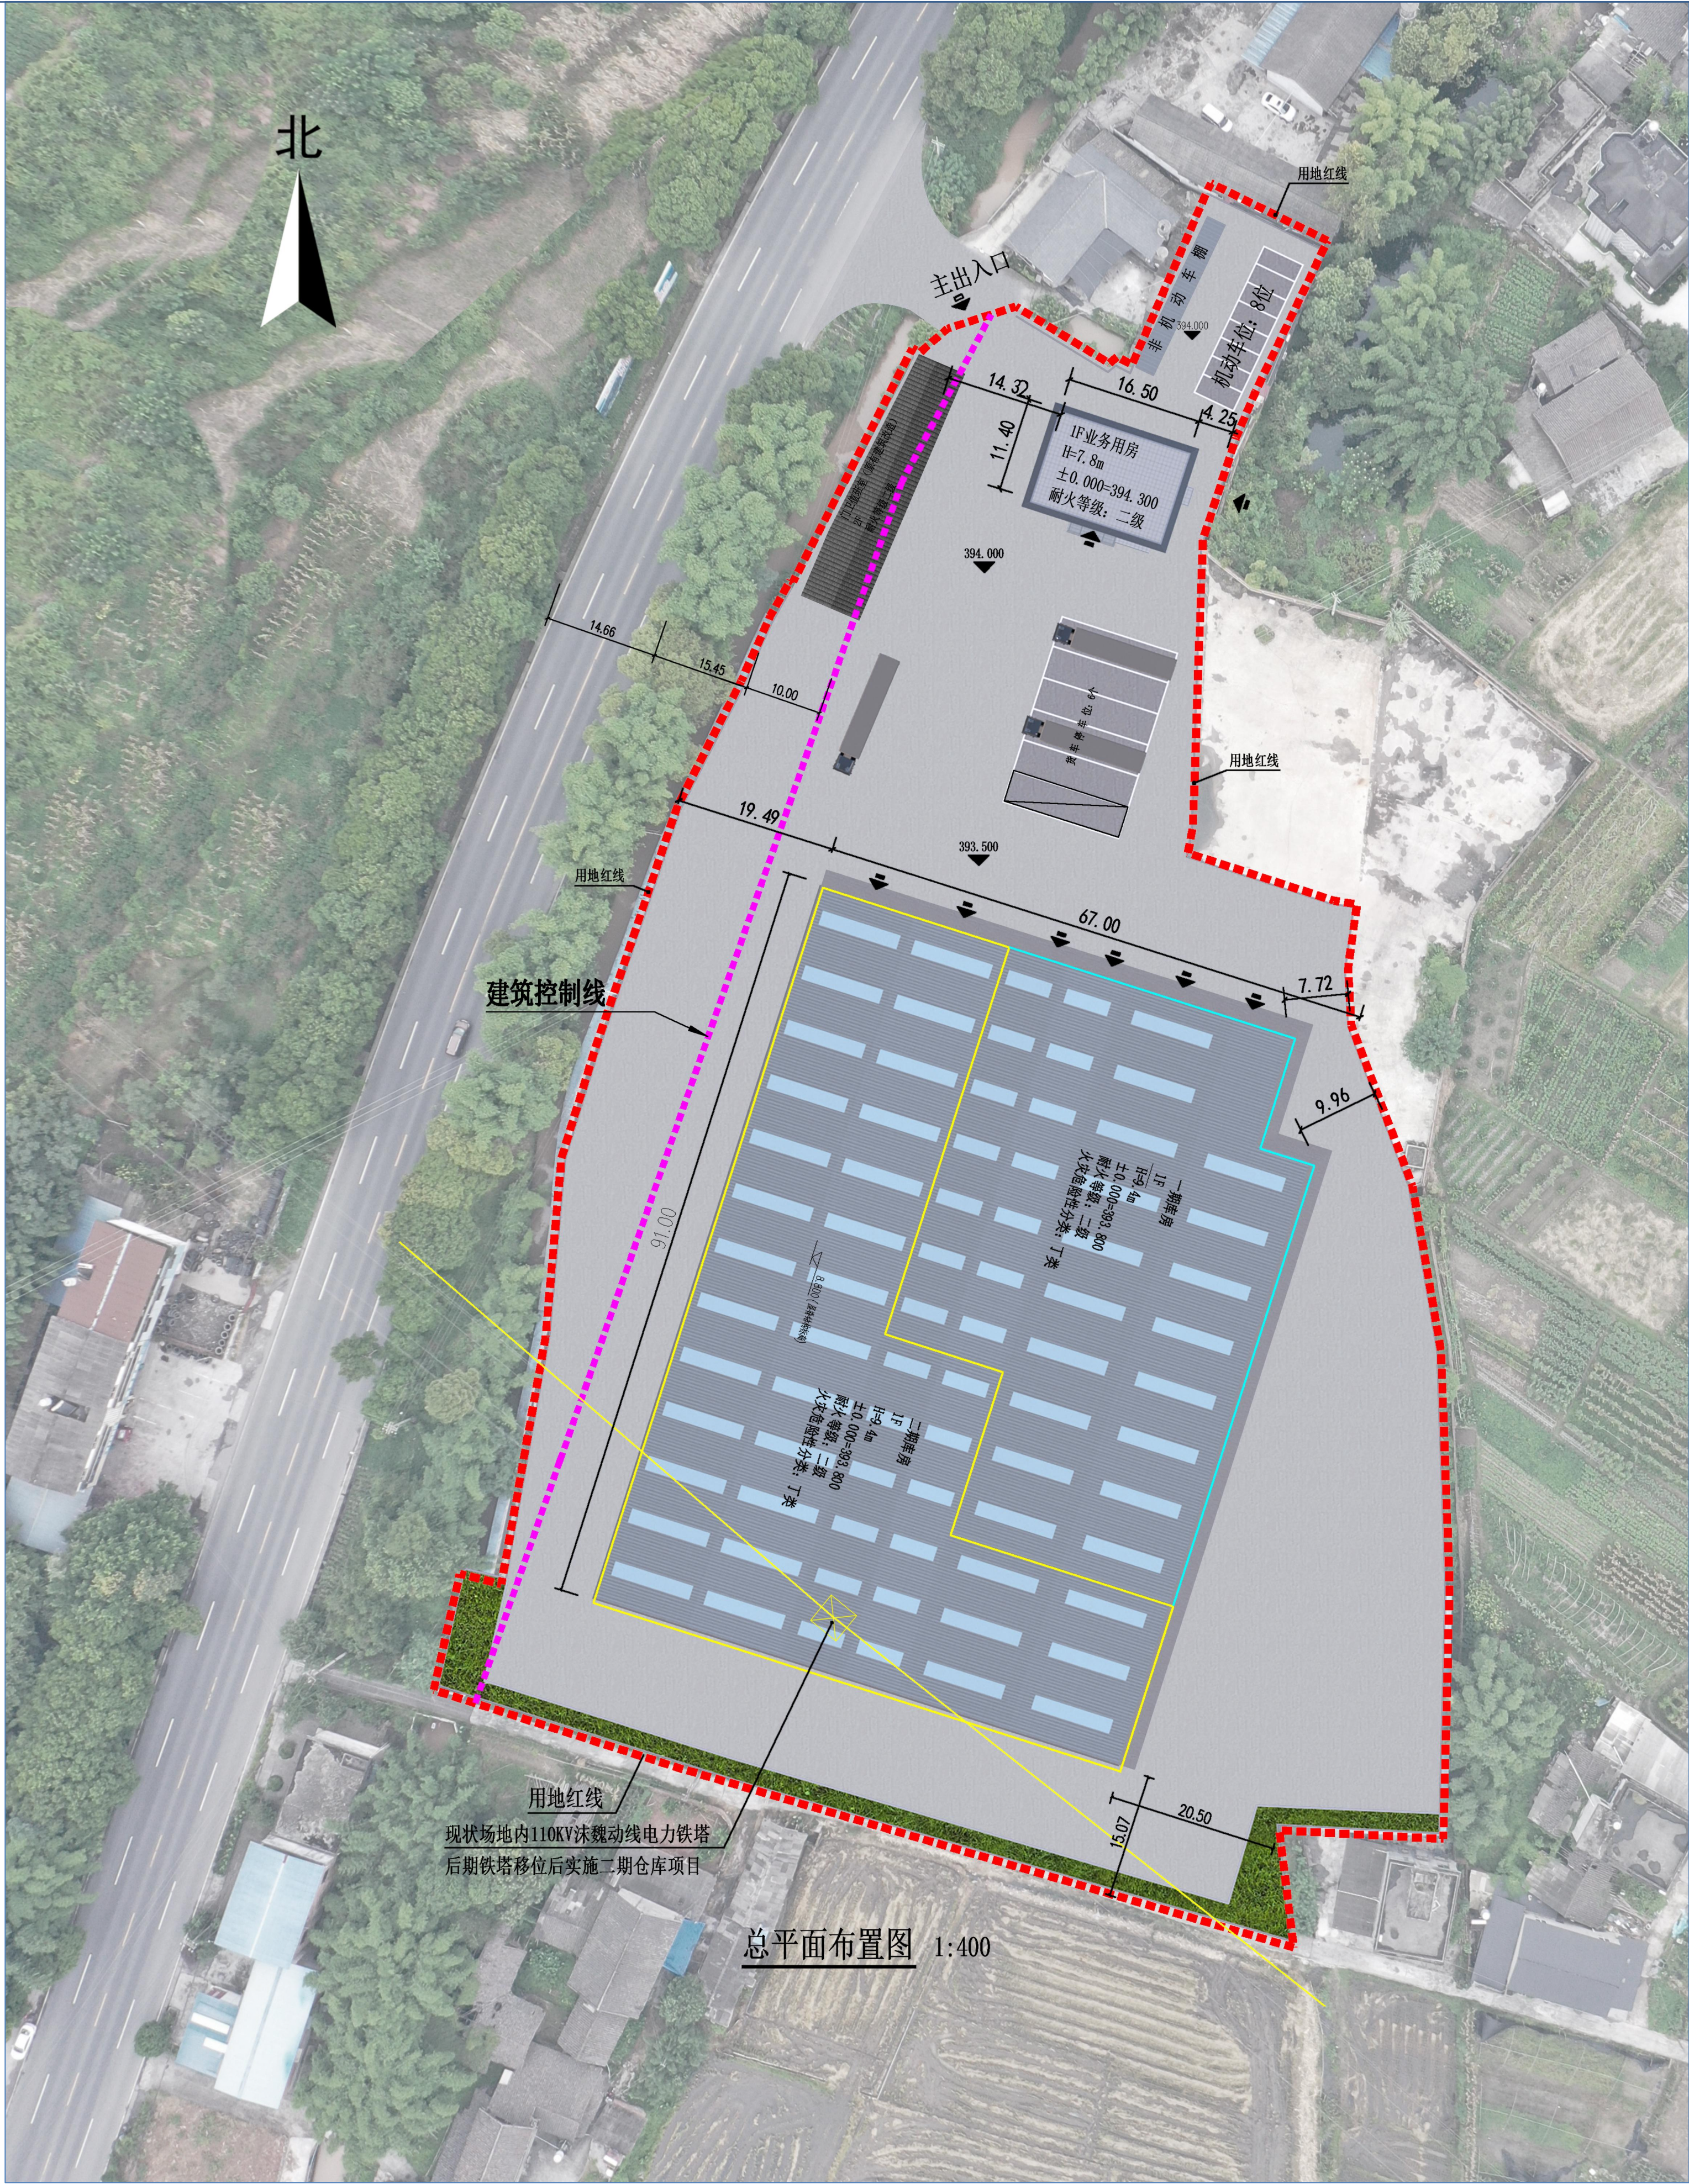

总平面图



项目鸟瞰图



项目效果图