

沃耐稀三元催化器制造项目方案设计公布图

建设项目公布


建设单位：
四川沃耐稀新材料科技有限公司

设计单位：
广东政和工程有限公司

建设地点：
乐山市沙湾区嘉农镇腾飞路

该项目方案已经批准，根据《中华人民共和国城乡规划法》第四十条，《四川省城乡规划条例》第四十八条之规定，现予以公布。

乐山市沙湾区自然资源局
2024年7月9日

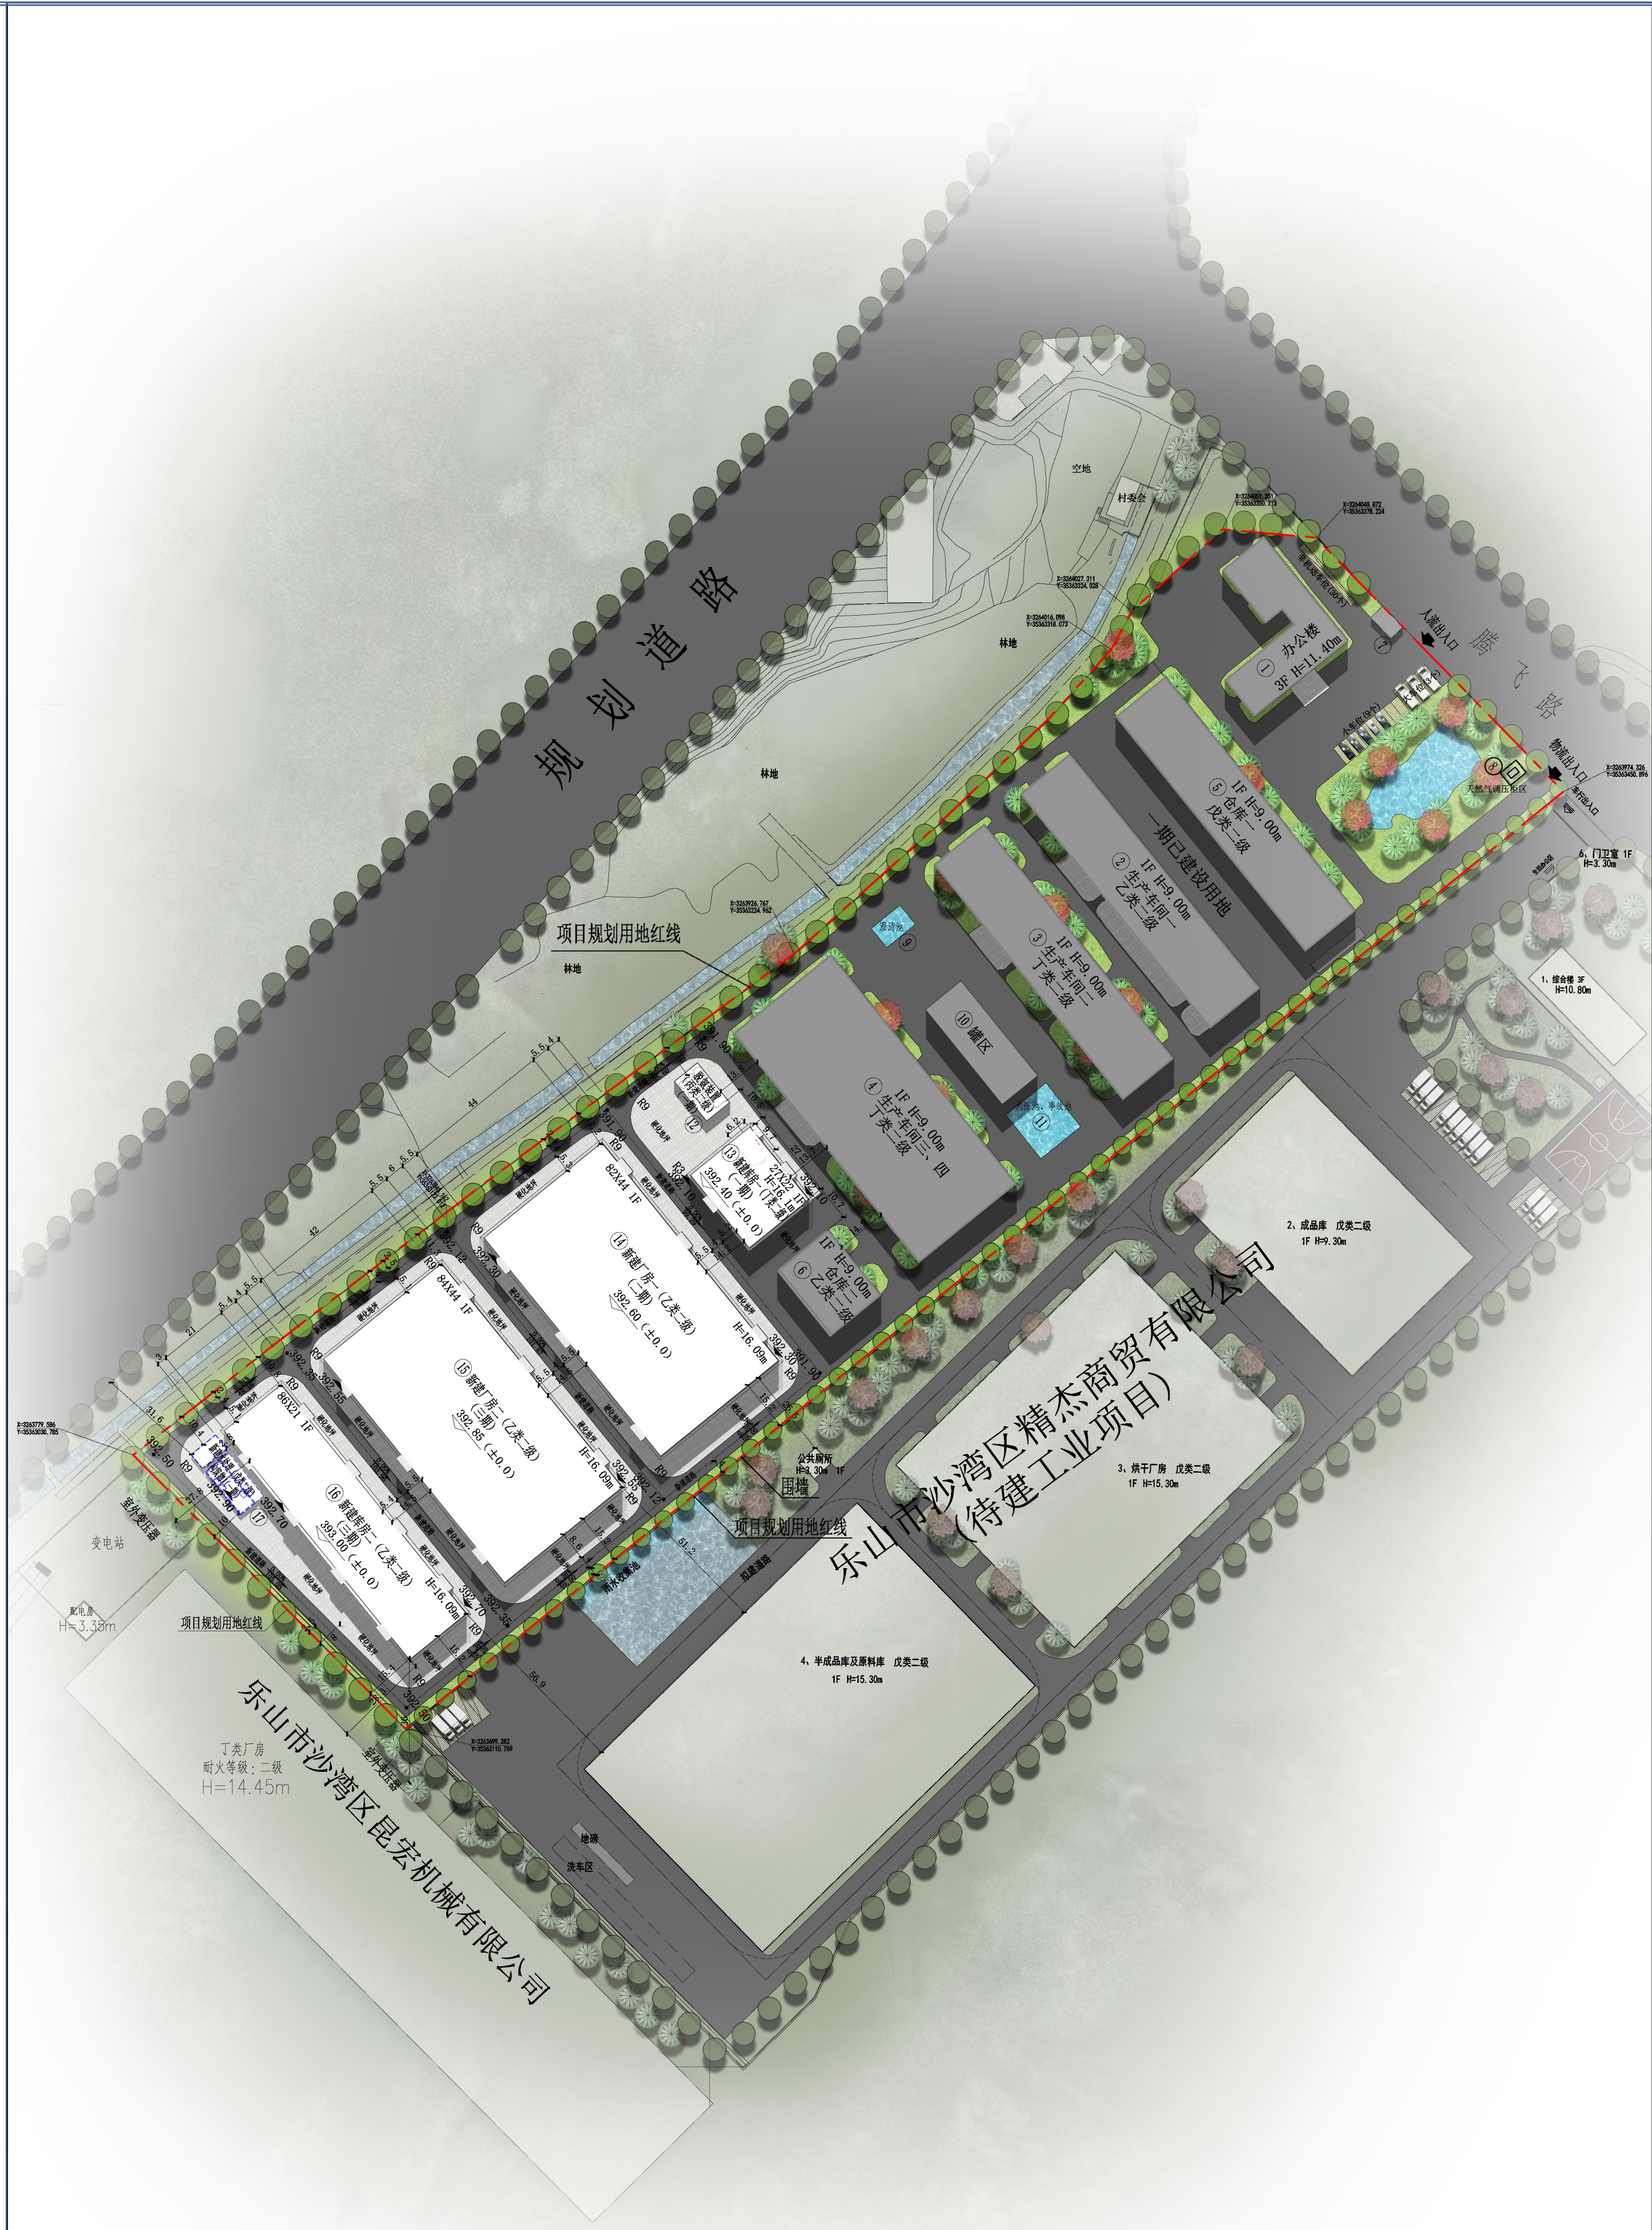

总平面图



项目实景鸟瞰图



项目效果图



项目效果图