

乐山市沙湾区老旧小区改造项目（一期）中心城区新增电梯公布图

工程设计方案公示

建设单位：
乐山市沙湾区华盈水务投资有限公司


设计单位：
中述设计集团有限公司

建设地点：
沙湾城区

该项目方案已经批准，根据《中华人民共和国城乡规划法》第四十条，《四川省城乡规划条例》第四十八条之规定，现予以公布。

乐山市沙湾区自然资源局
2023年3月10日

沙湾区供电局宿舍

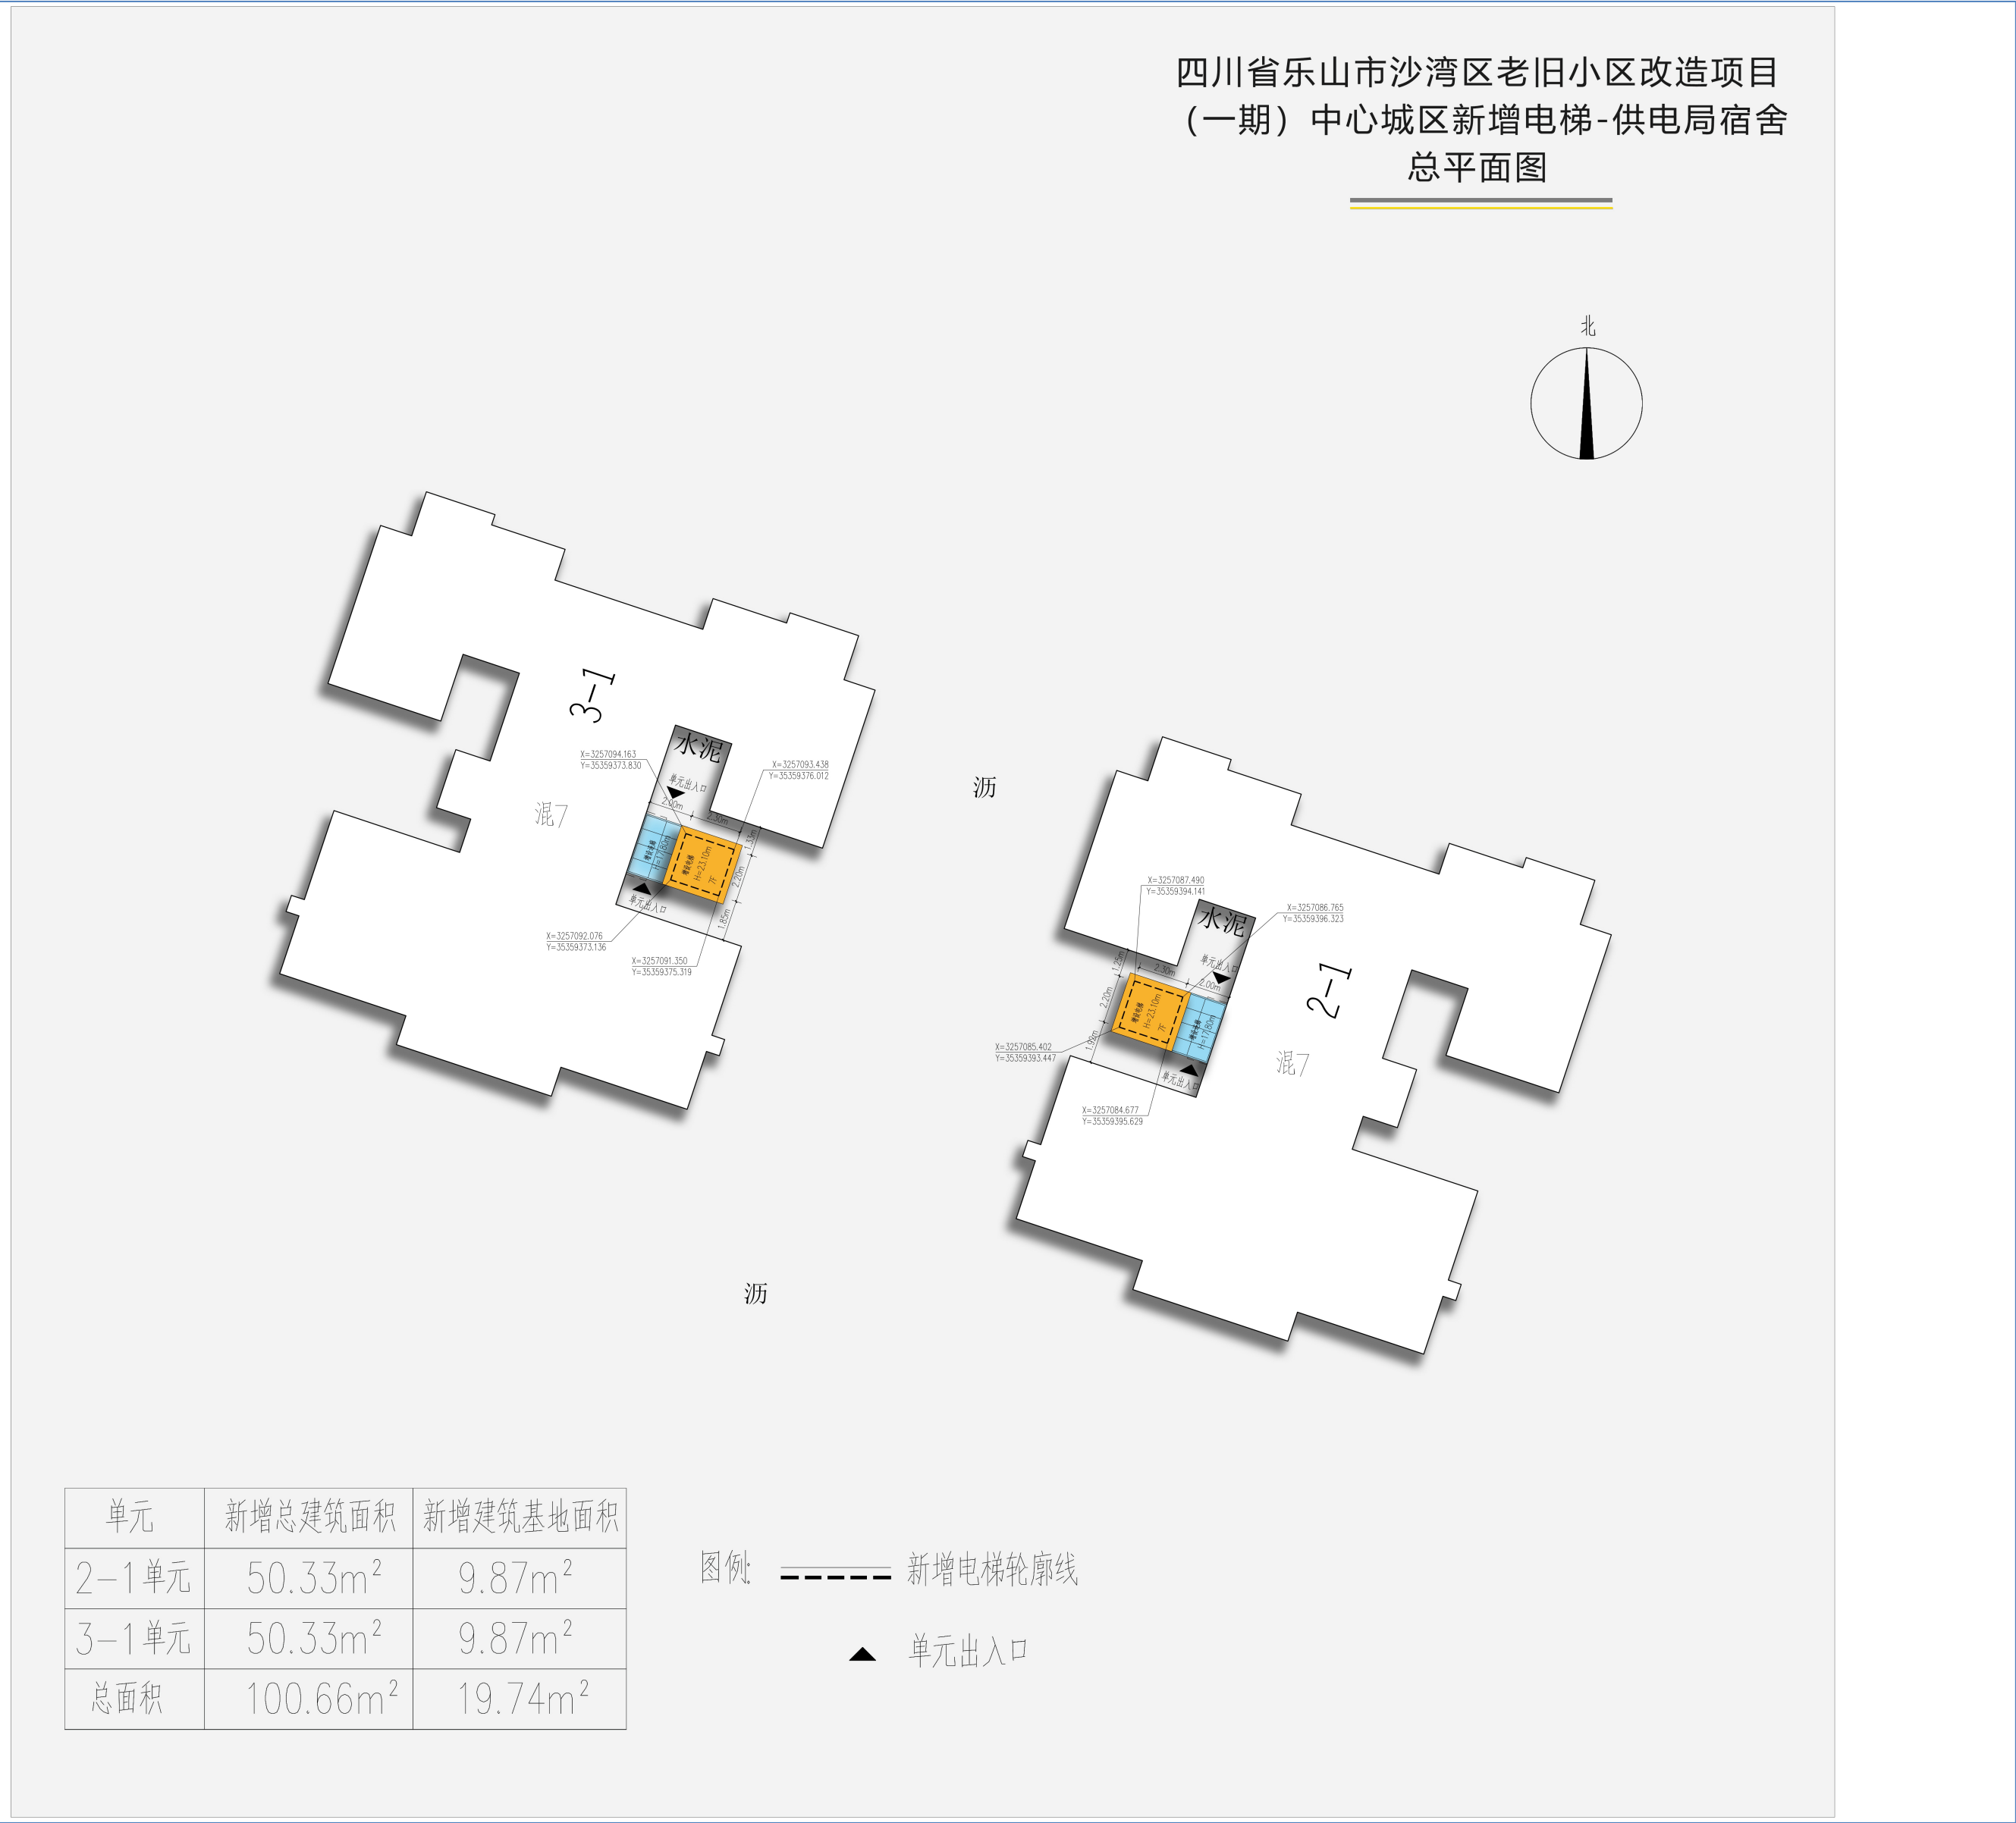

总平面图



透视图

乐山市沙湾区老旧小区改造项目（一期）中心城区新增电梯公布图

工程设计方案公示

建设单位：
乐山市沙湾区华盈水务投资有限公司


设计单位：
中述设计集团有限公司

建设地点：
沙湾城区

该项目方案已经批准，根据《中华人民共和国城乡规划法》第四十条，《四川省城乡规划条例》第四十八条之规定，现予以公布。

乐山市沙湾区自然资源局
2023年3月10日

沙湾区红太阳小区

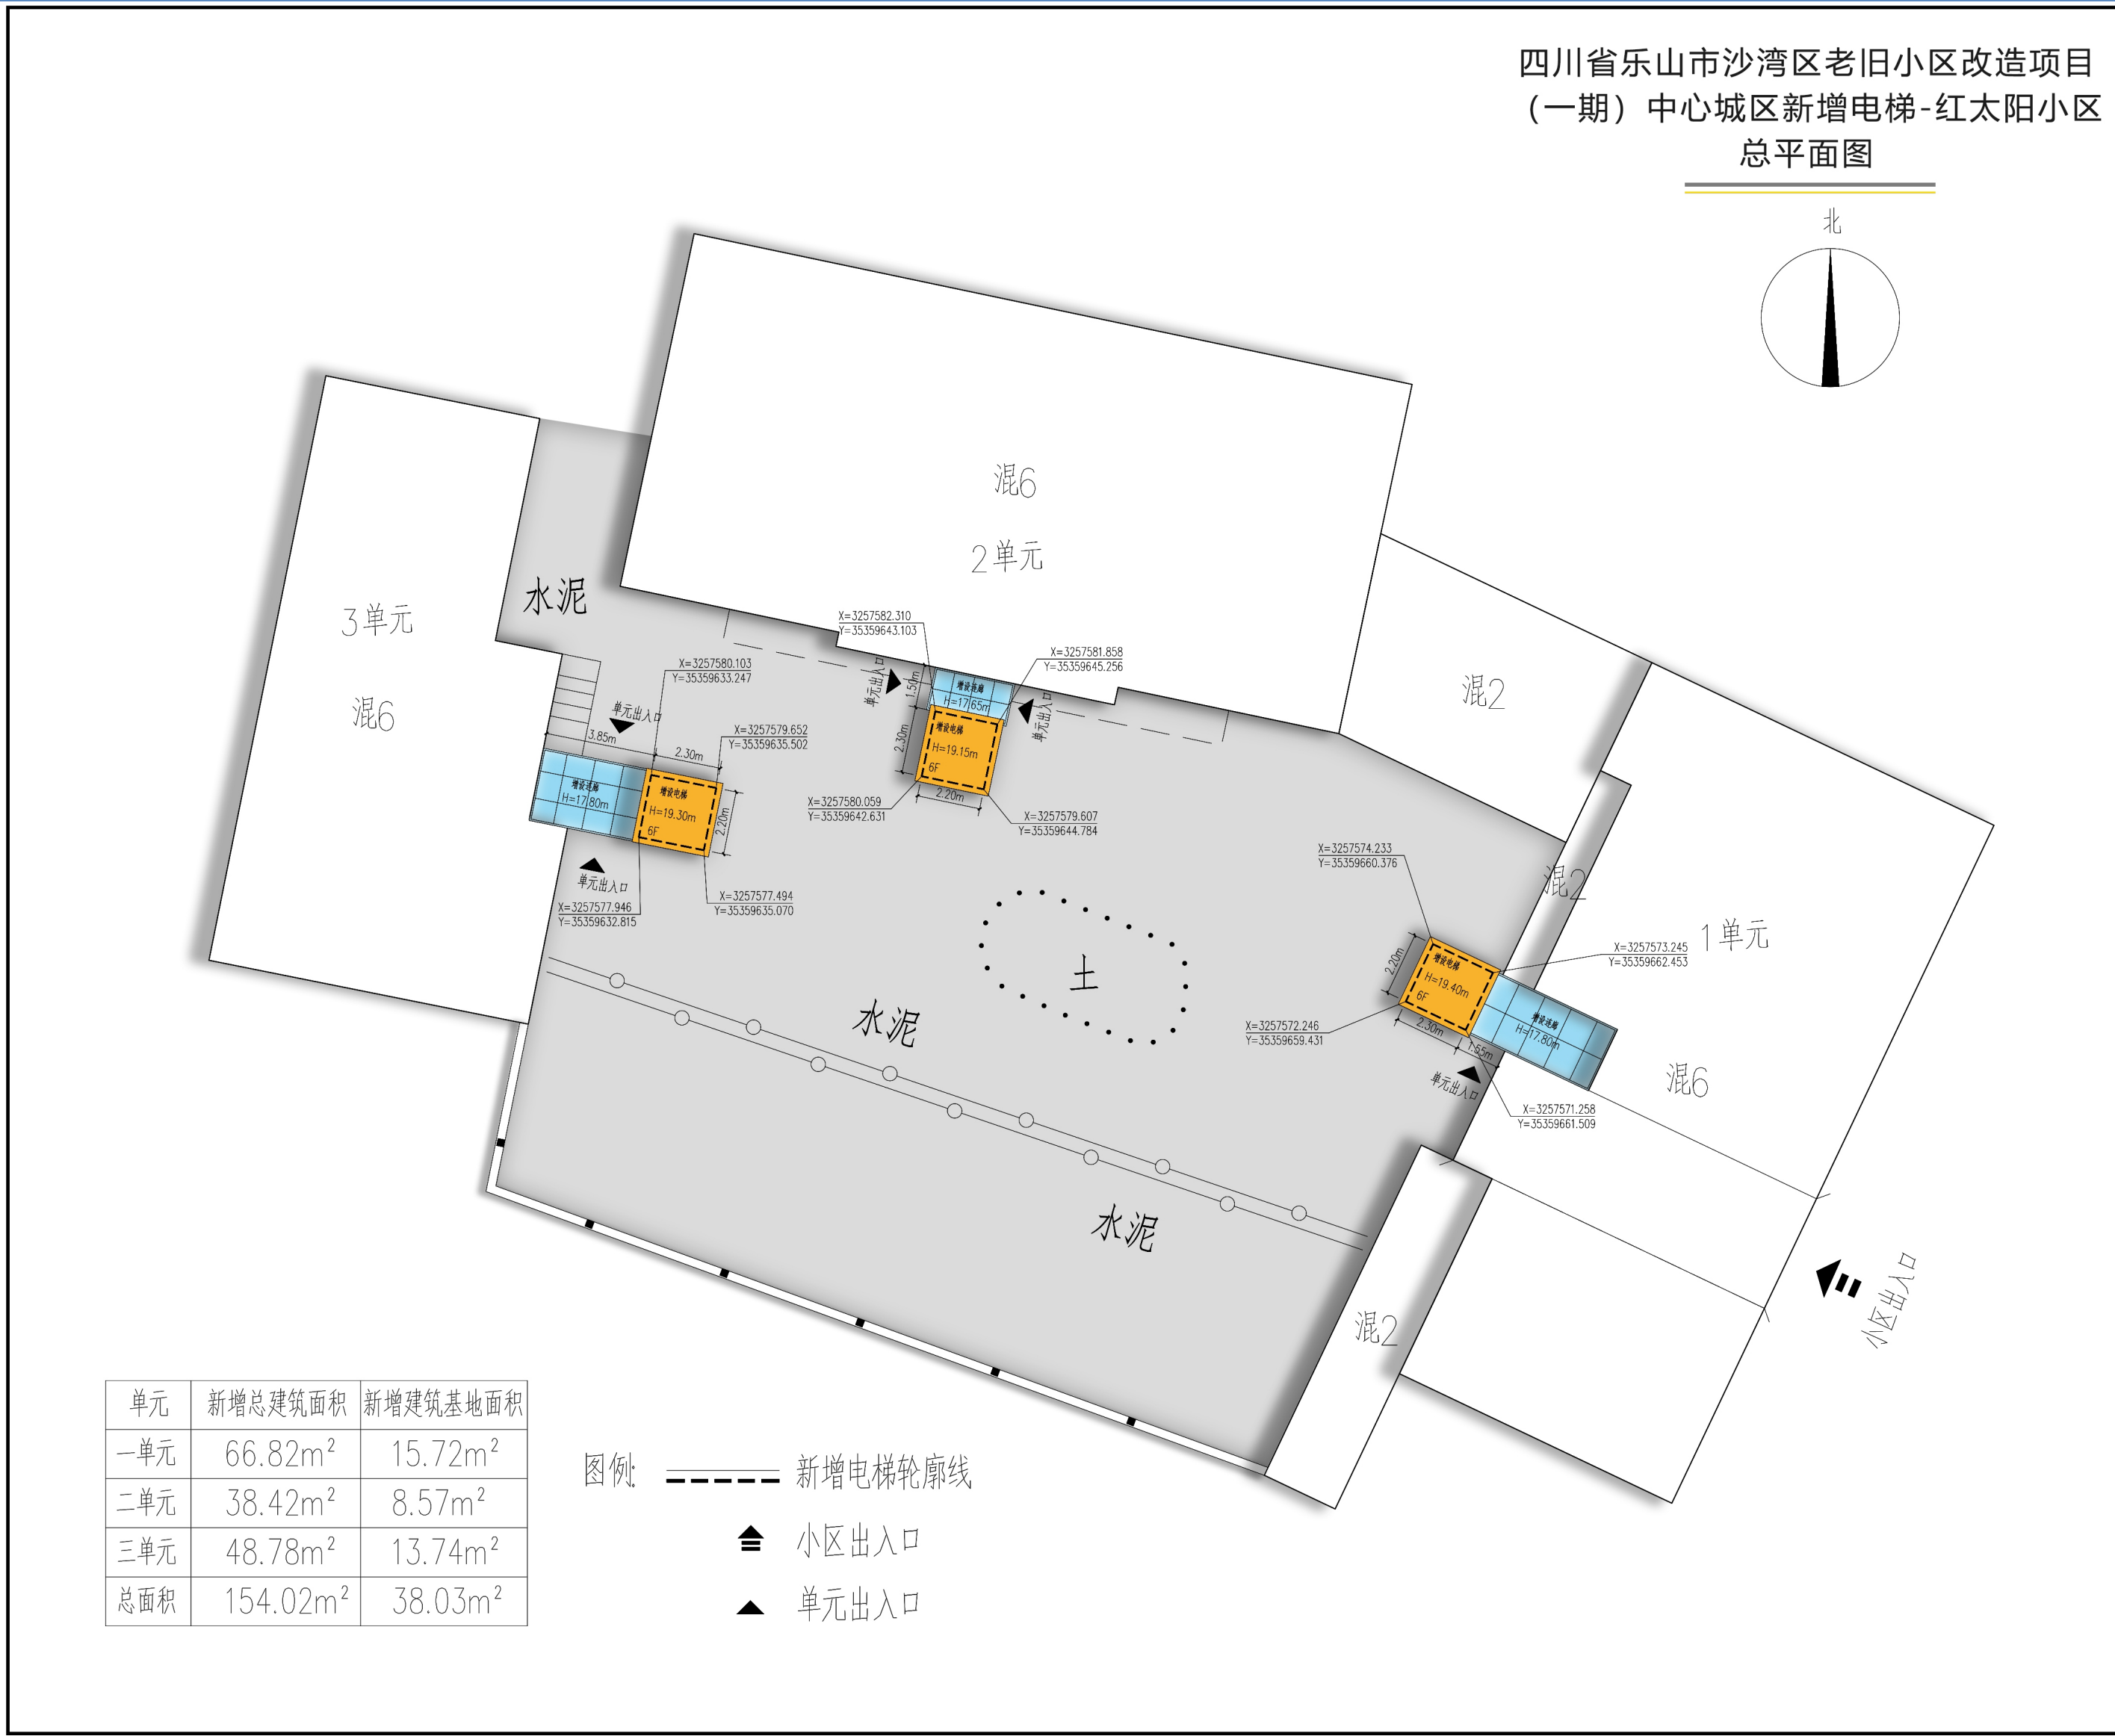

总平面图



透视图