

乐山市沙湾区昆宏机械有限公司新建厂房工程项目 设计方案公布图

建设项目公布


建设单位：
乐山市沙湾区昆宏机械有限公司

设计单位：
四川精鼎工程设计有限公司

建设地点：
沙湾区嘉农镇苏沙路7号

该项目方案已经批准，根据《中华人民共和国城乡规划法》第四十条，《四川省城乡规划条例》第四十八条之规定，现予以公布。

乐山市沙湾区自然资源局
2022年7月11日

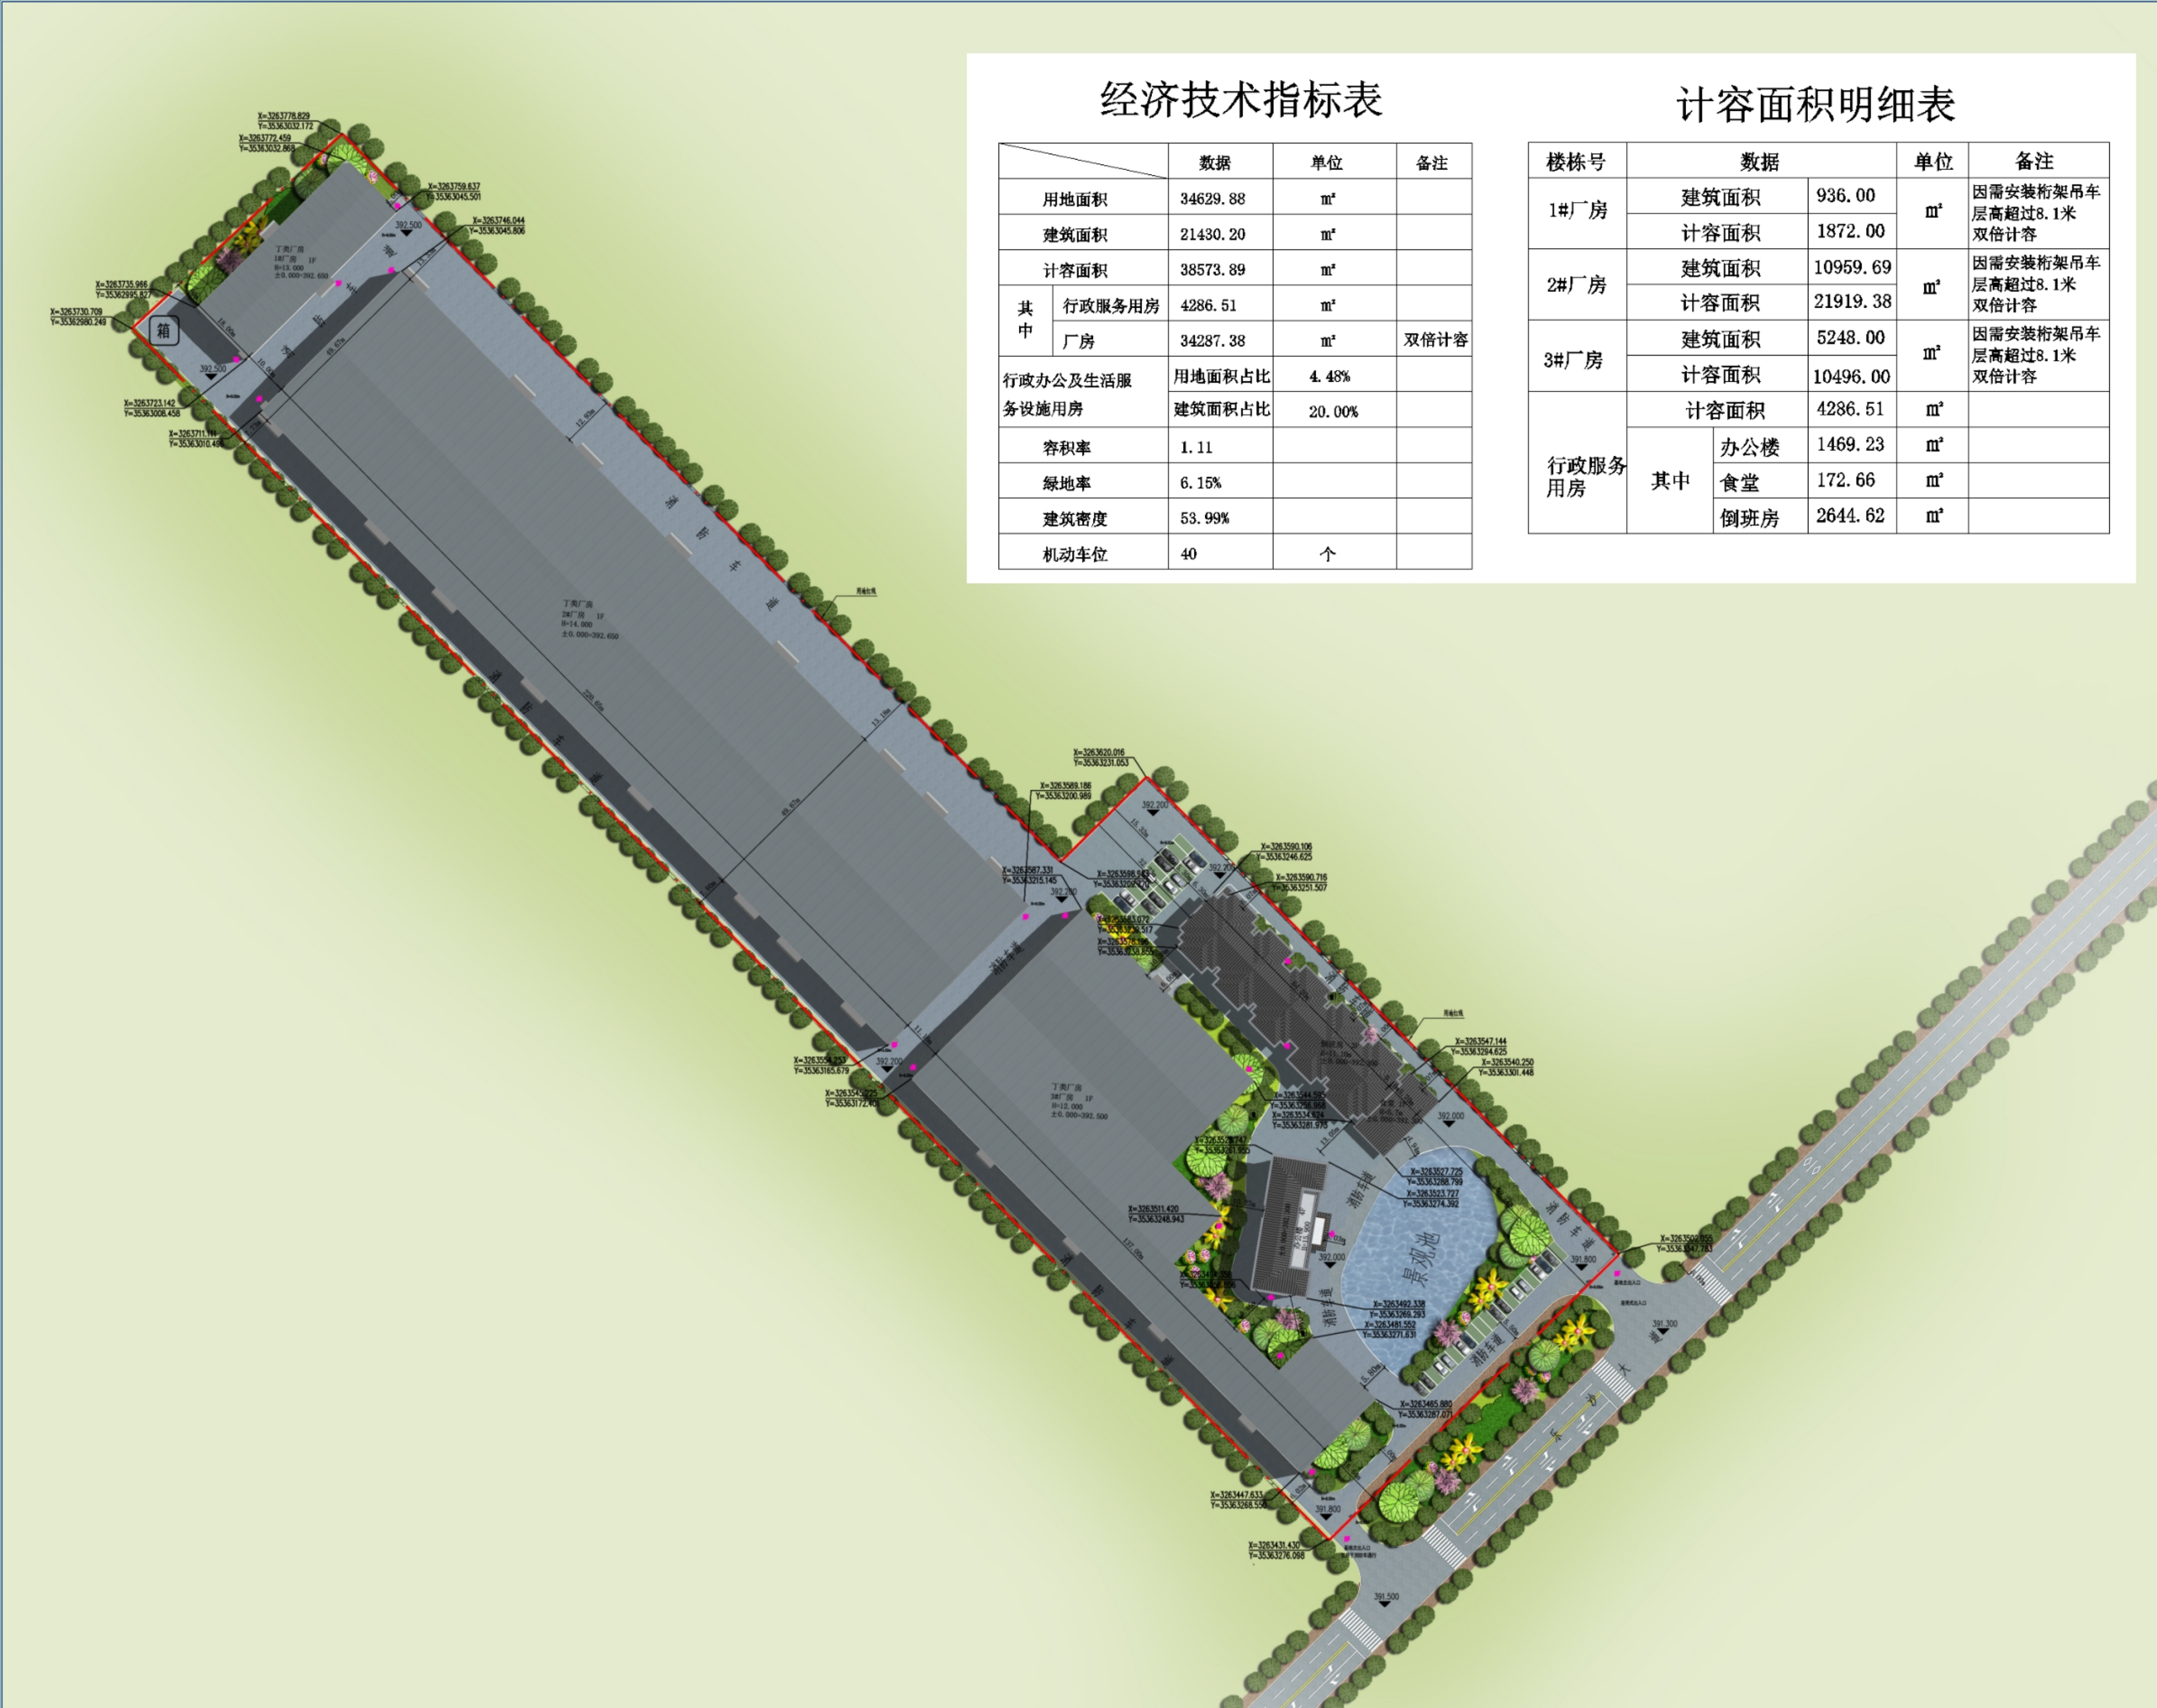

总平面图



鸟瞰图



透视图