

铜河资源乐沙大道加油站新建工程设计方案公布图

工程设计方案公布


建设单位：
乐山市沙湾区铜河资源投资运营有限公司

设计单位：
四川中科汇智石油工程设计有限公司
工程股份有限公司

建设地点：
沙湾区太平镇草坝村

该项目方案已经批准，根据《中华人民共和国城乡规划法》第四十条，《四川省城乡规划条例》第四十八条之规定，现予以公布。

乐山市沙湾区自然资源局
2023年6月14日

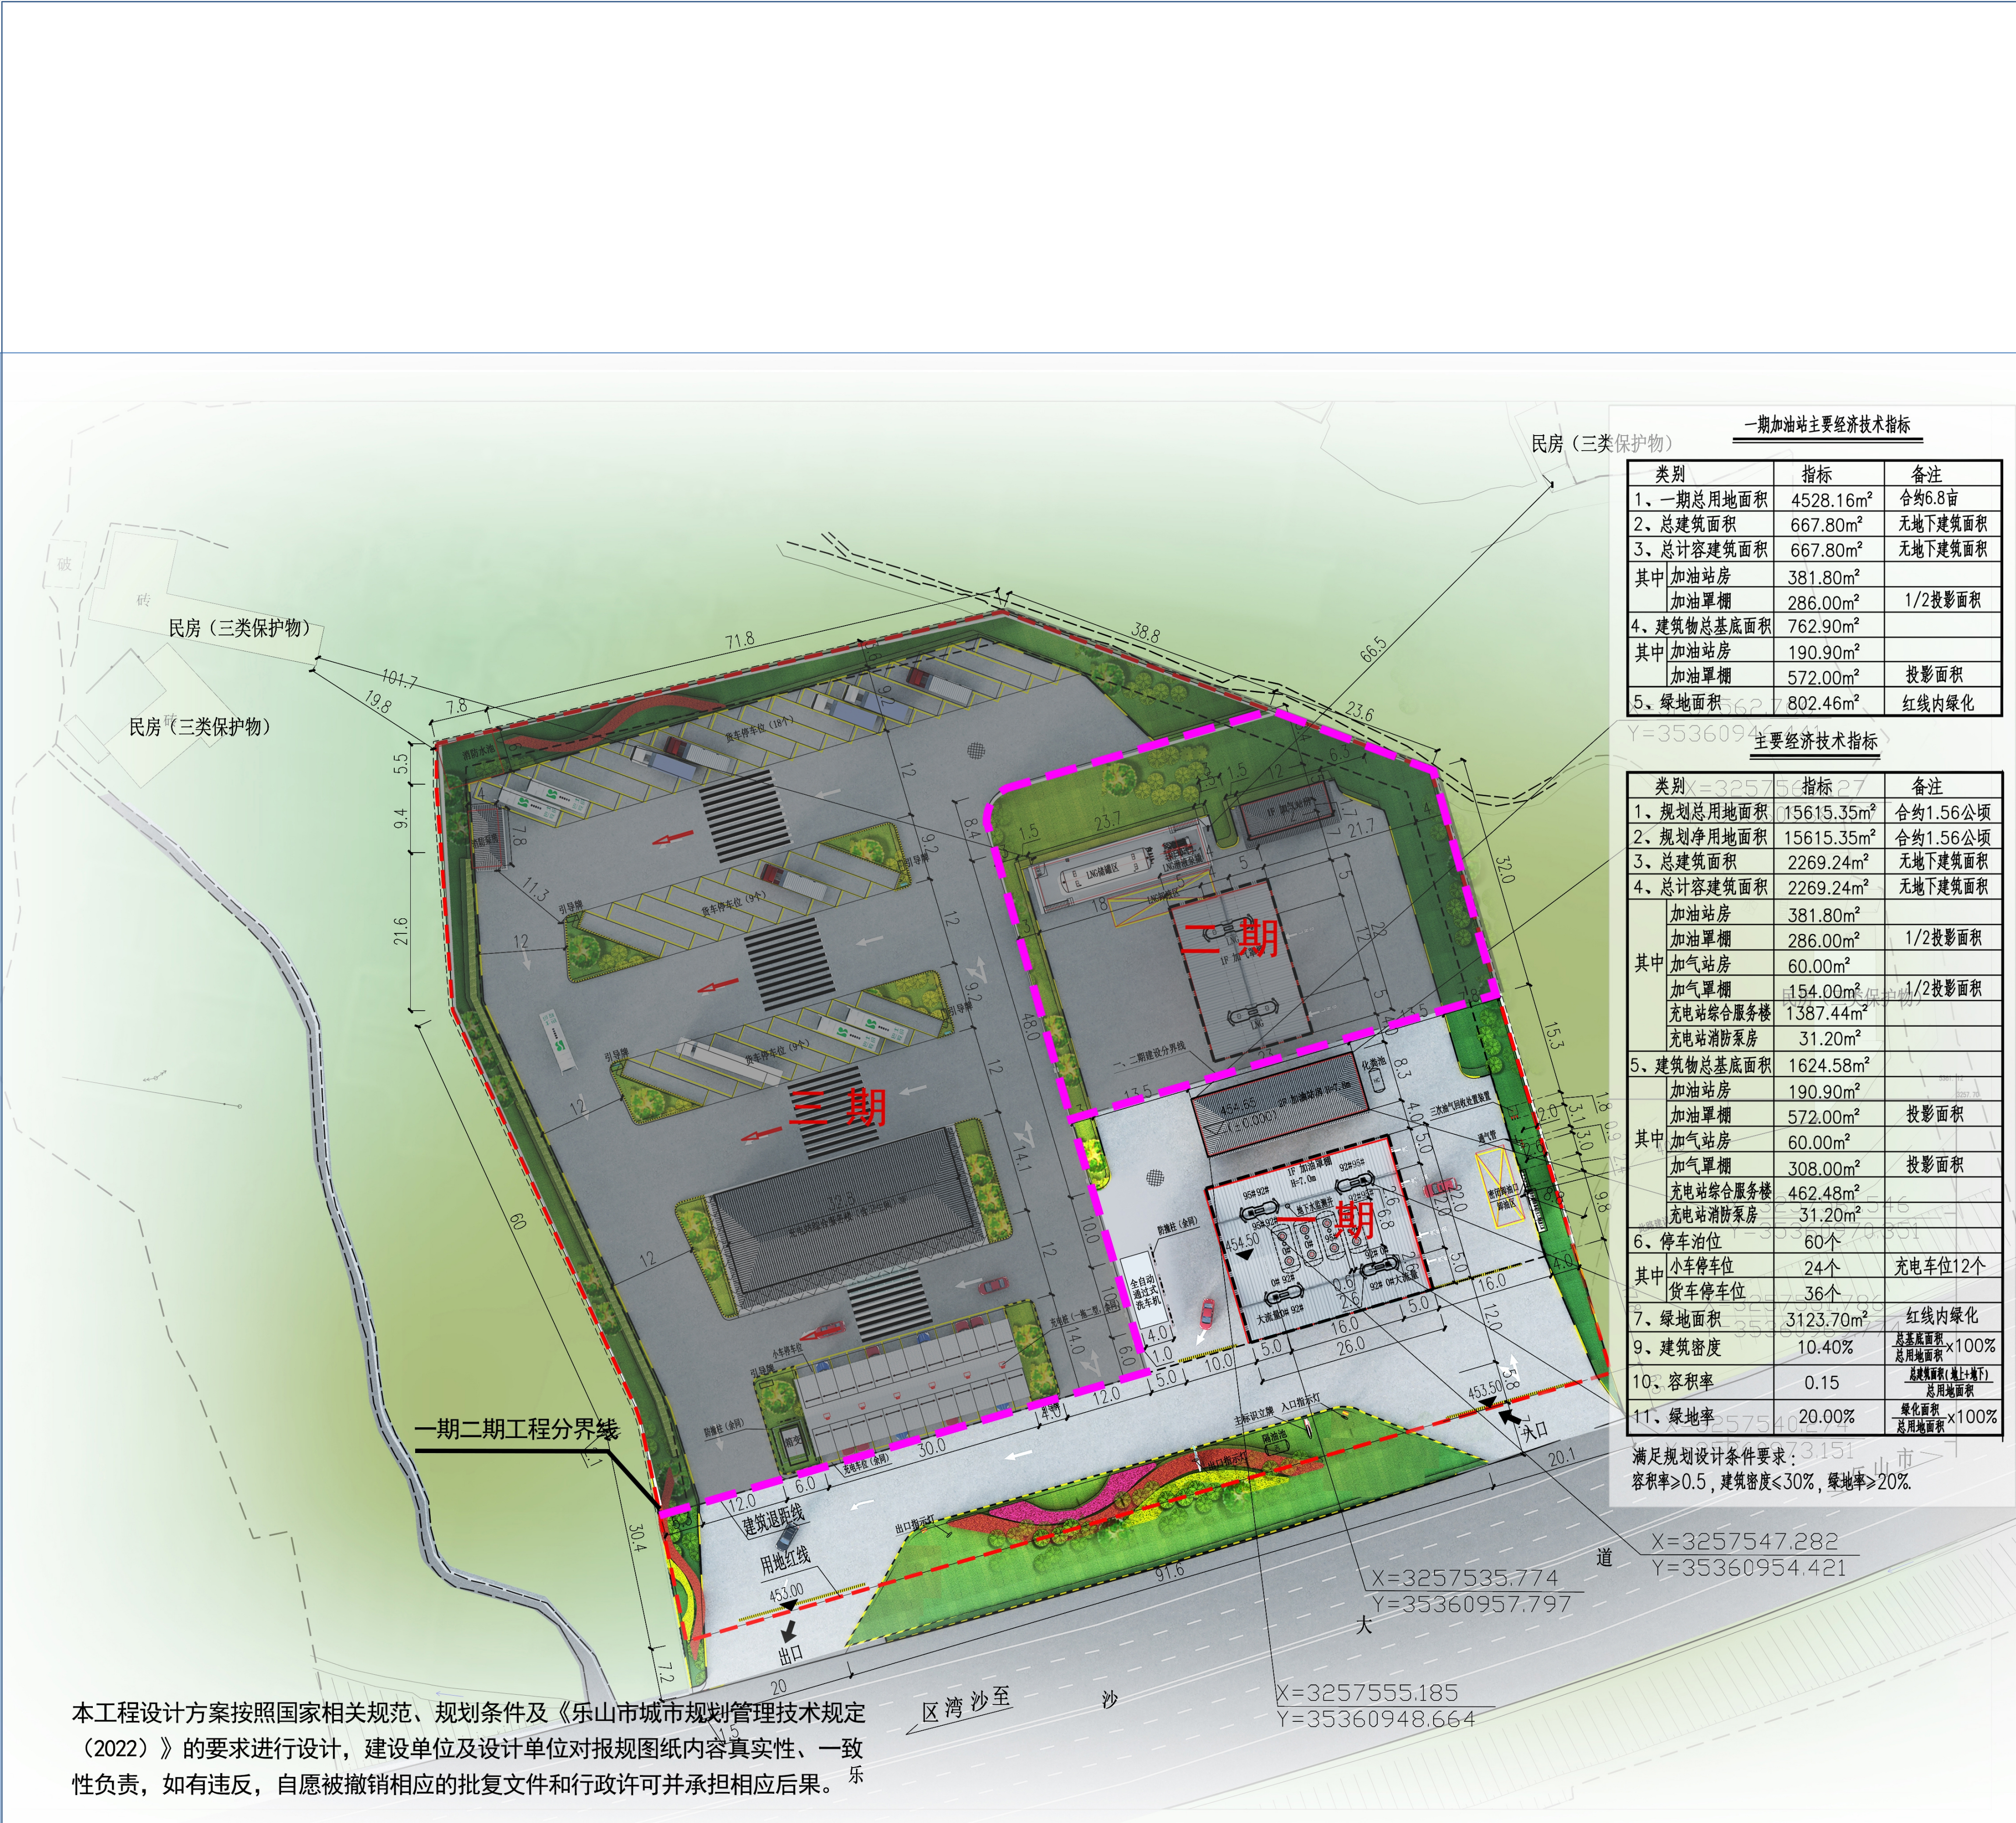

总平面图



项目实景鸟瞰图



项目效果图