

乐山市沙湾区老旧小区改造项目（一期）中心城区新增电梯公示图

工程设计方案公示

建设单位：
乐山市沙湾区华盈水务投资有限公司

设计单位：
中述设计集团有限公司

建设地点：
沙湾城区

公示时间为2023年1月6日起7个工作日内，如有意见请于公示期间来电或书面意见给沙湾区自然资源局。


沙湾区自然资源局电话：
(0833) 2516589

沙湾区自然资源局地址：
沙湾区龚电大道14号

建设单位电话：
18090376275

乐山市沙湾区自然资源局
2023年1月6日

沙湾区供电局宿舍

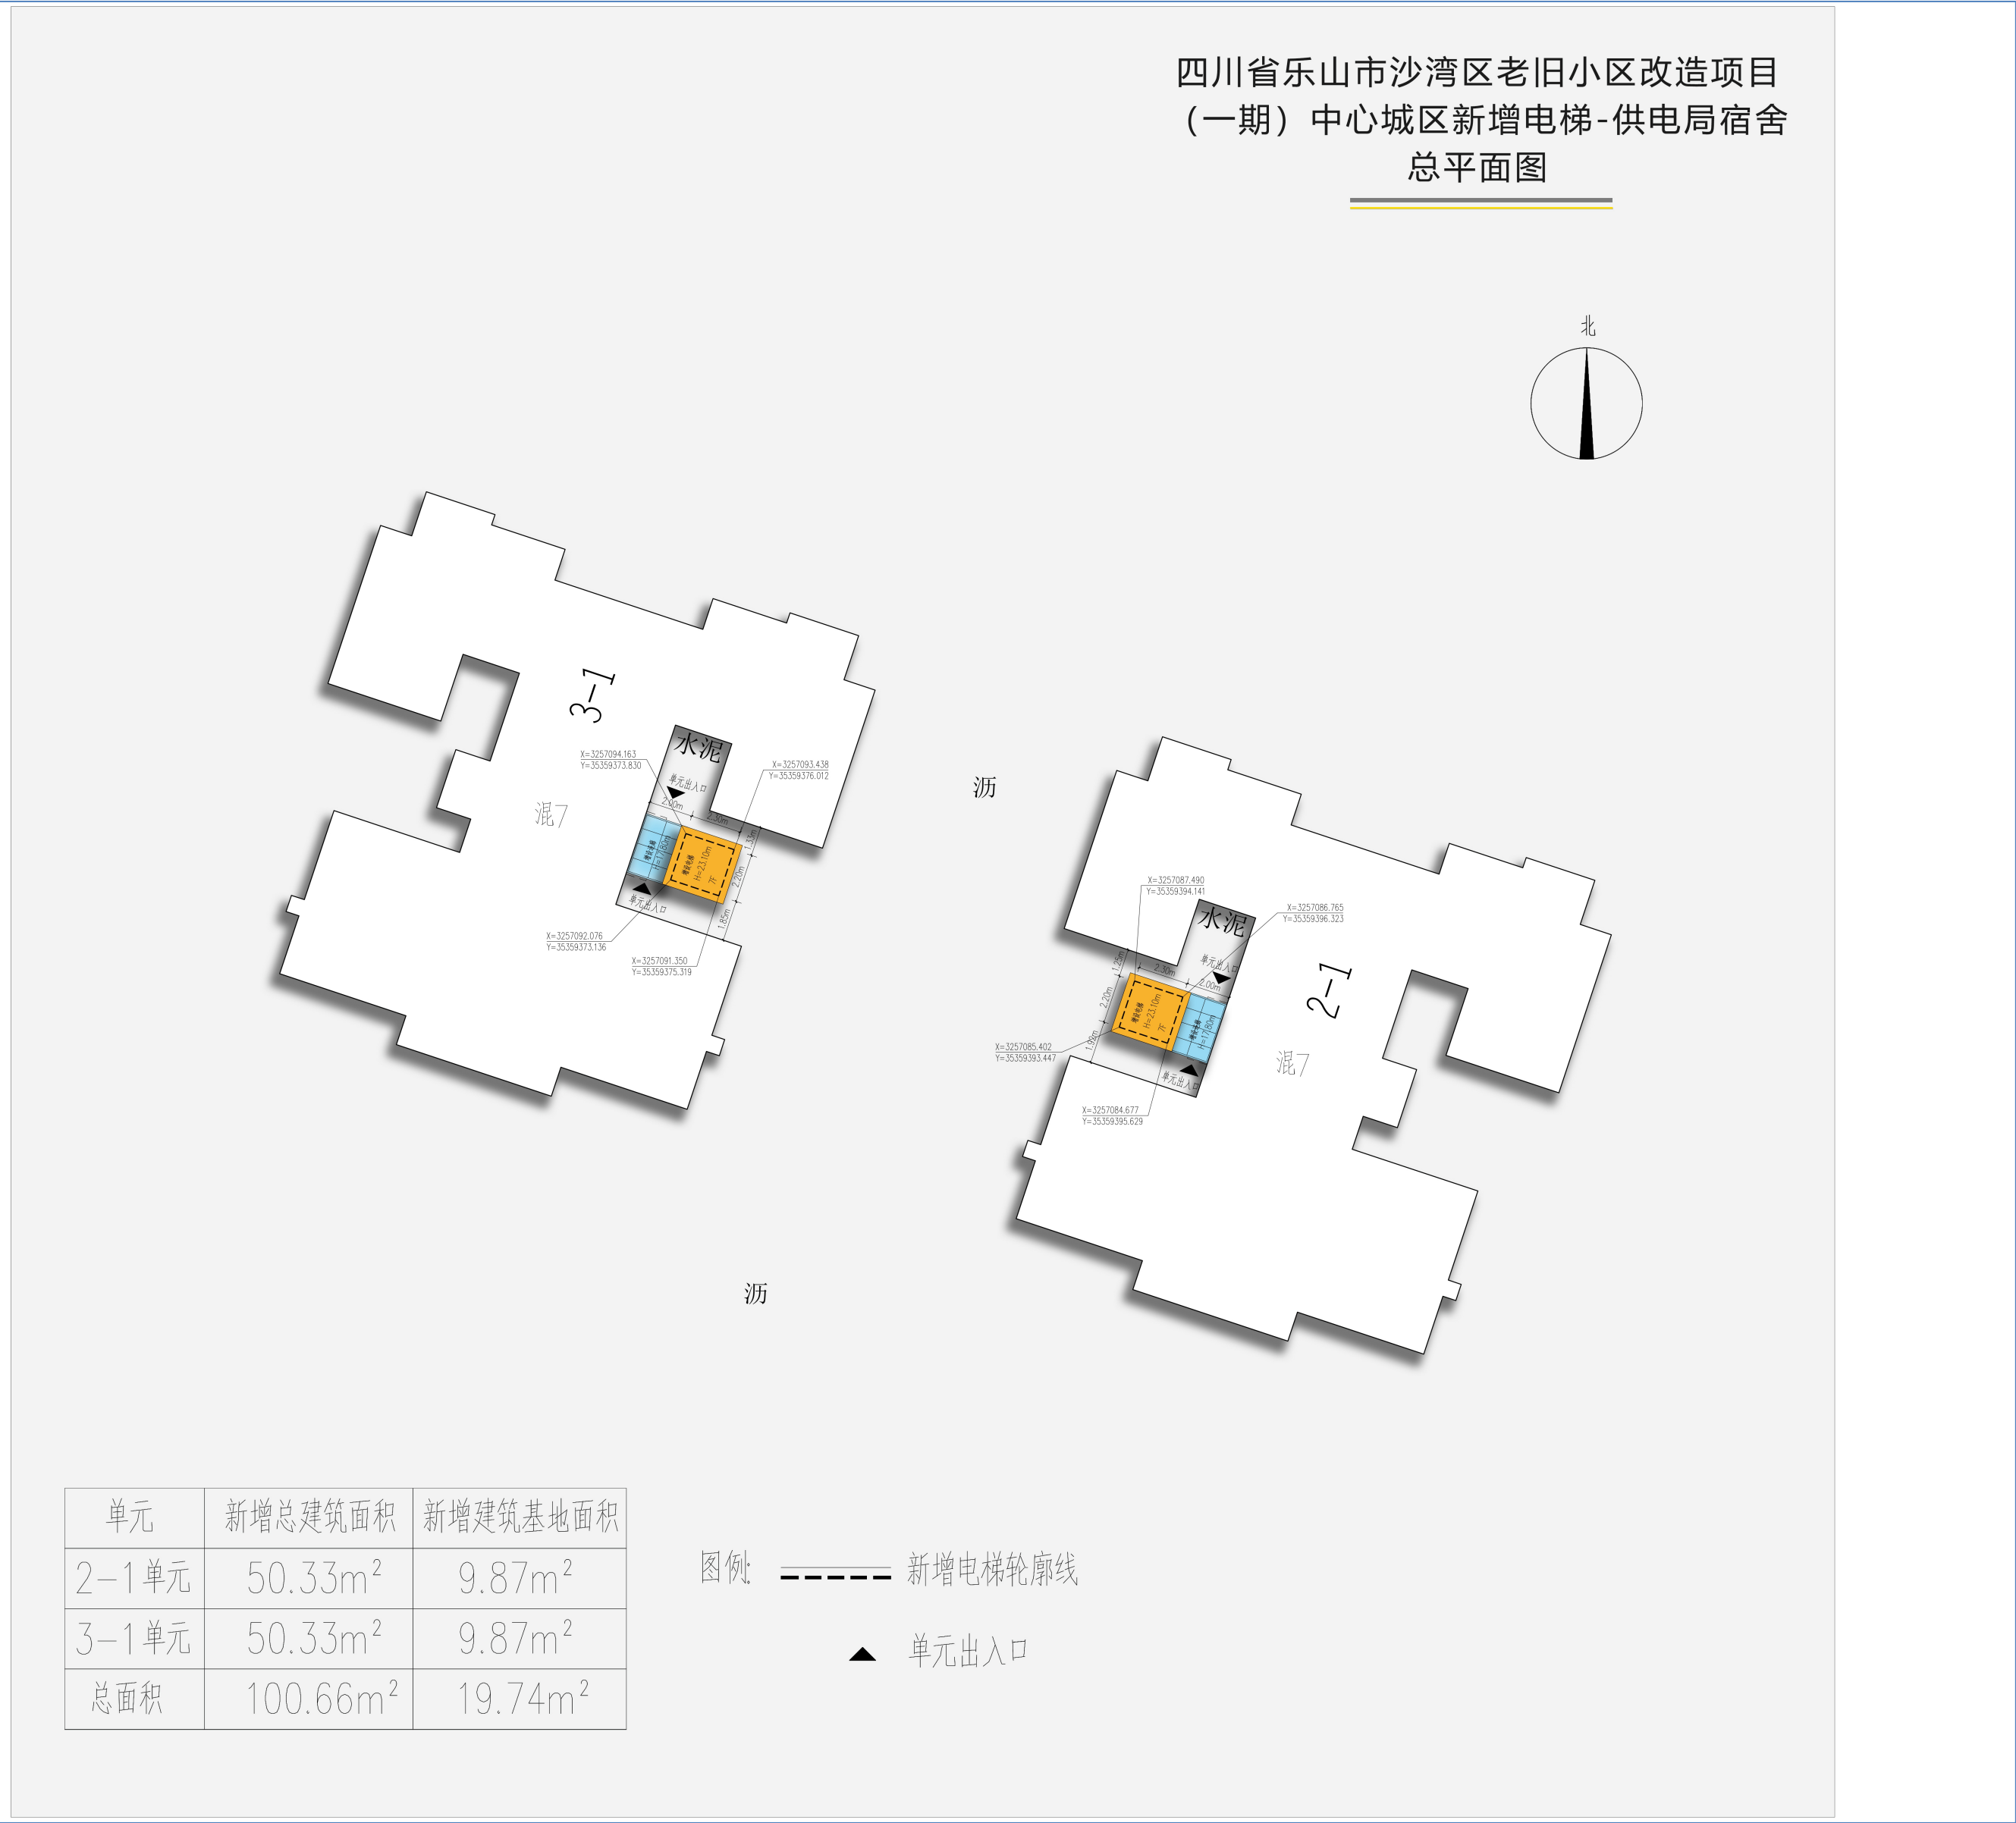

总平面图



透视图

乐山市沙湾区老旧小区改造项目（一期）中心城区新增电梯公示图

工程设计方案公示

建设单位：
乐山市沙湾区华盈水务投资有限公司

设计单位：
中述设计集团有限公司

建设地点：
沙湾城区

公示时间为2023年1月6日起7个工作日内，如有意见请于公示期间来电或书面意见给沙湾区自然资源局。


沙湾区自然资源局电话：
(0833) 2516589

沙湾区自然资源局地址：
沙湾区龚电大道14号

建设单位电话：
18090376275

乐山市沙湾区自然资源局
2023年1月6日

沙湾区红太阳小区

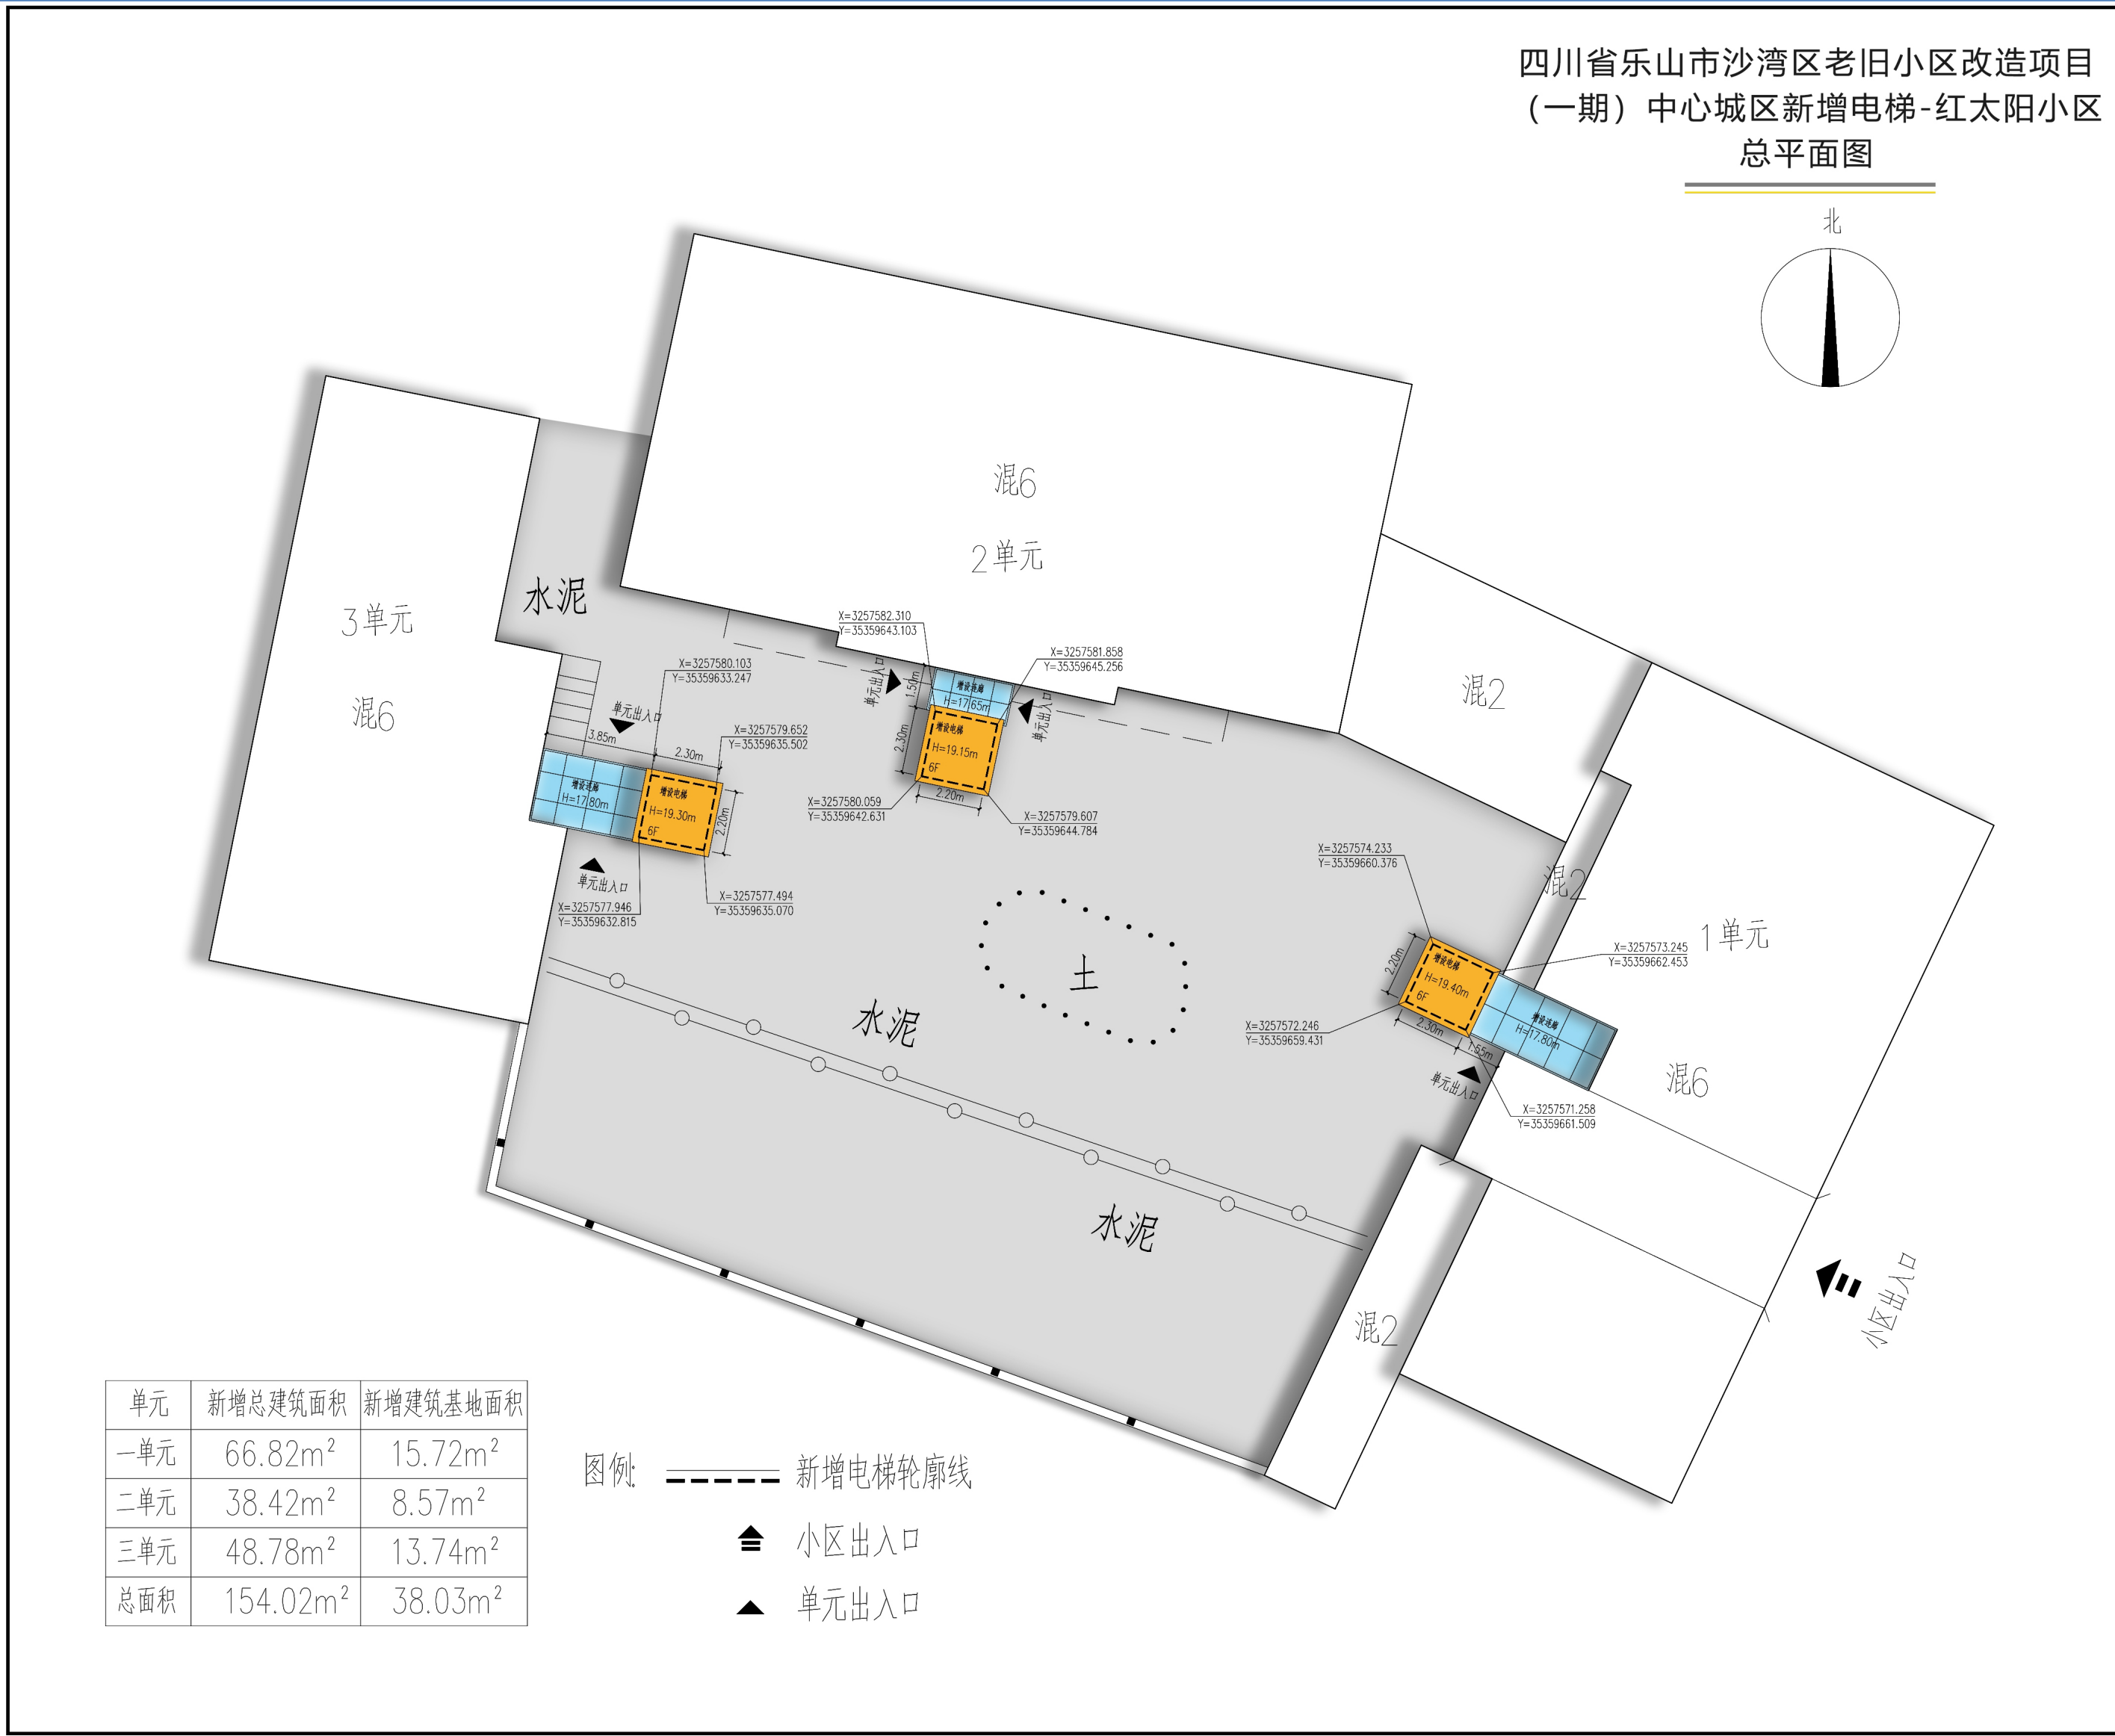

总平面图



透视图