

四川省邦友达科技有限公司物流自动化传送不锈钢设备项目 调整方案公示图


工程设计方案公示

建设单位：
四川省邦友达科技有限公司
设计单位：
乐山未来美建筑设计有限公司
建设地点：
乐山市沙湾区嘉农镇王场村

公示时间为2024年10月21日起7
个工作日内，如有意见请于公示期间
来电或书面意见给沙湾区自然资源局。

沙湾区自然资源局电话：
(0833) 2516589
沙湾区自然资源局地址：
沙湾区龚电大道14号
建设单位电话：
13509658052

乐山市沙湾区自然资源局
2024年10月21日

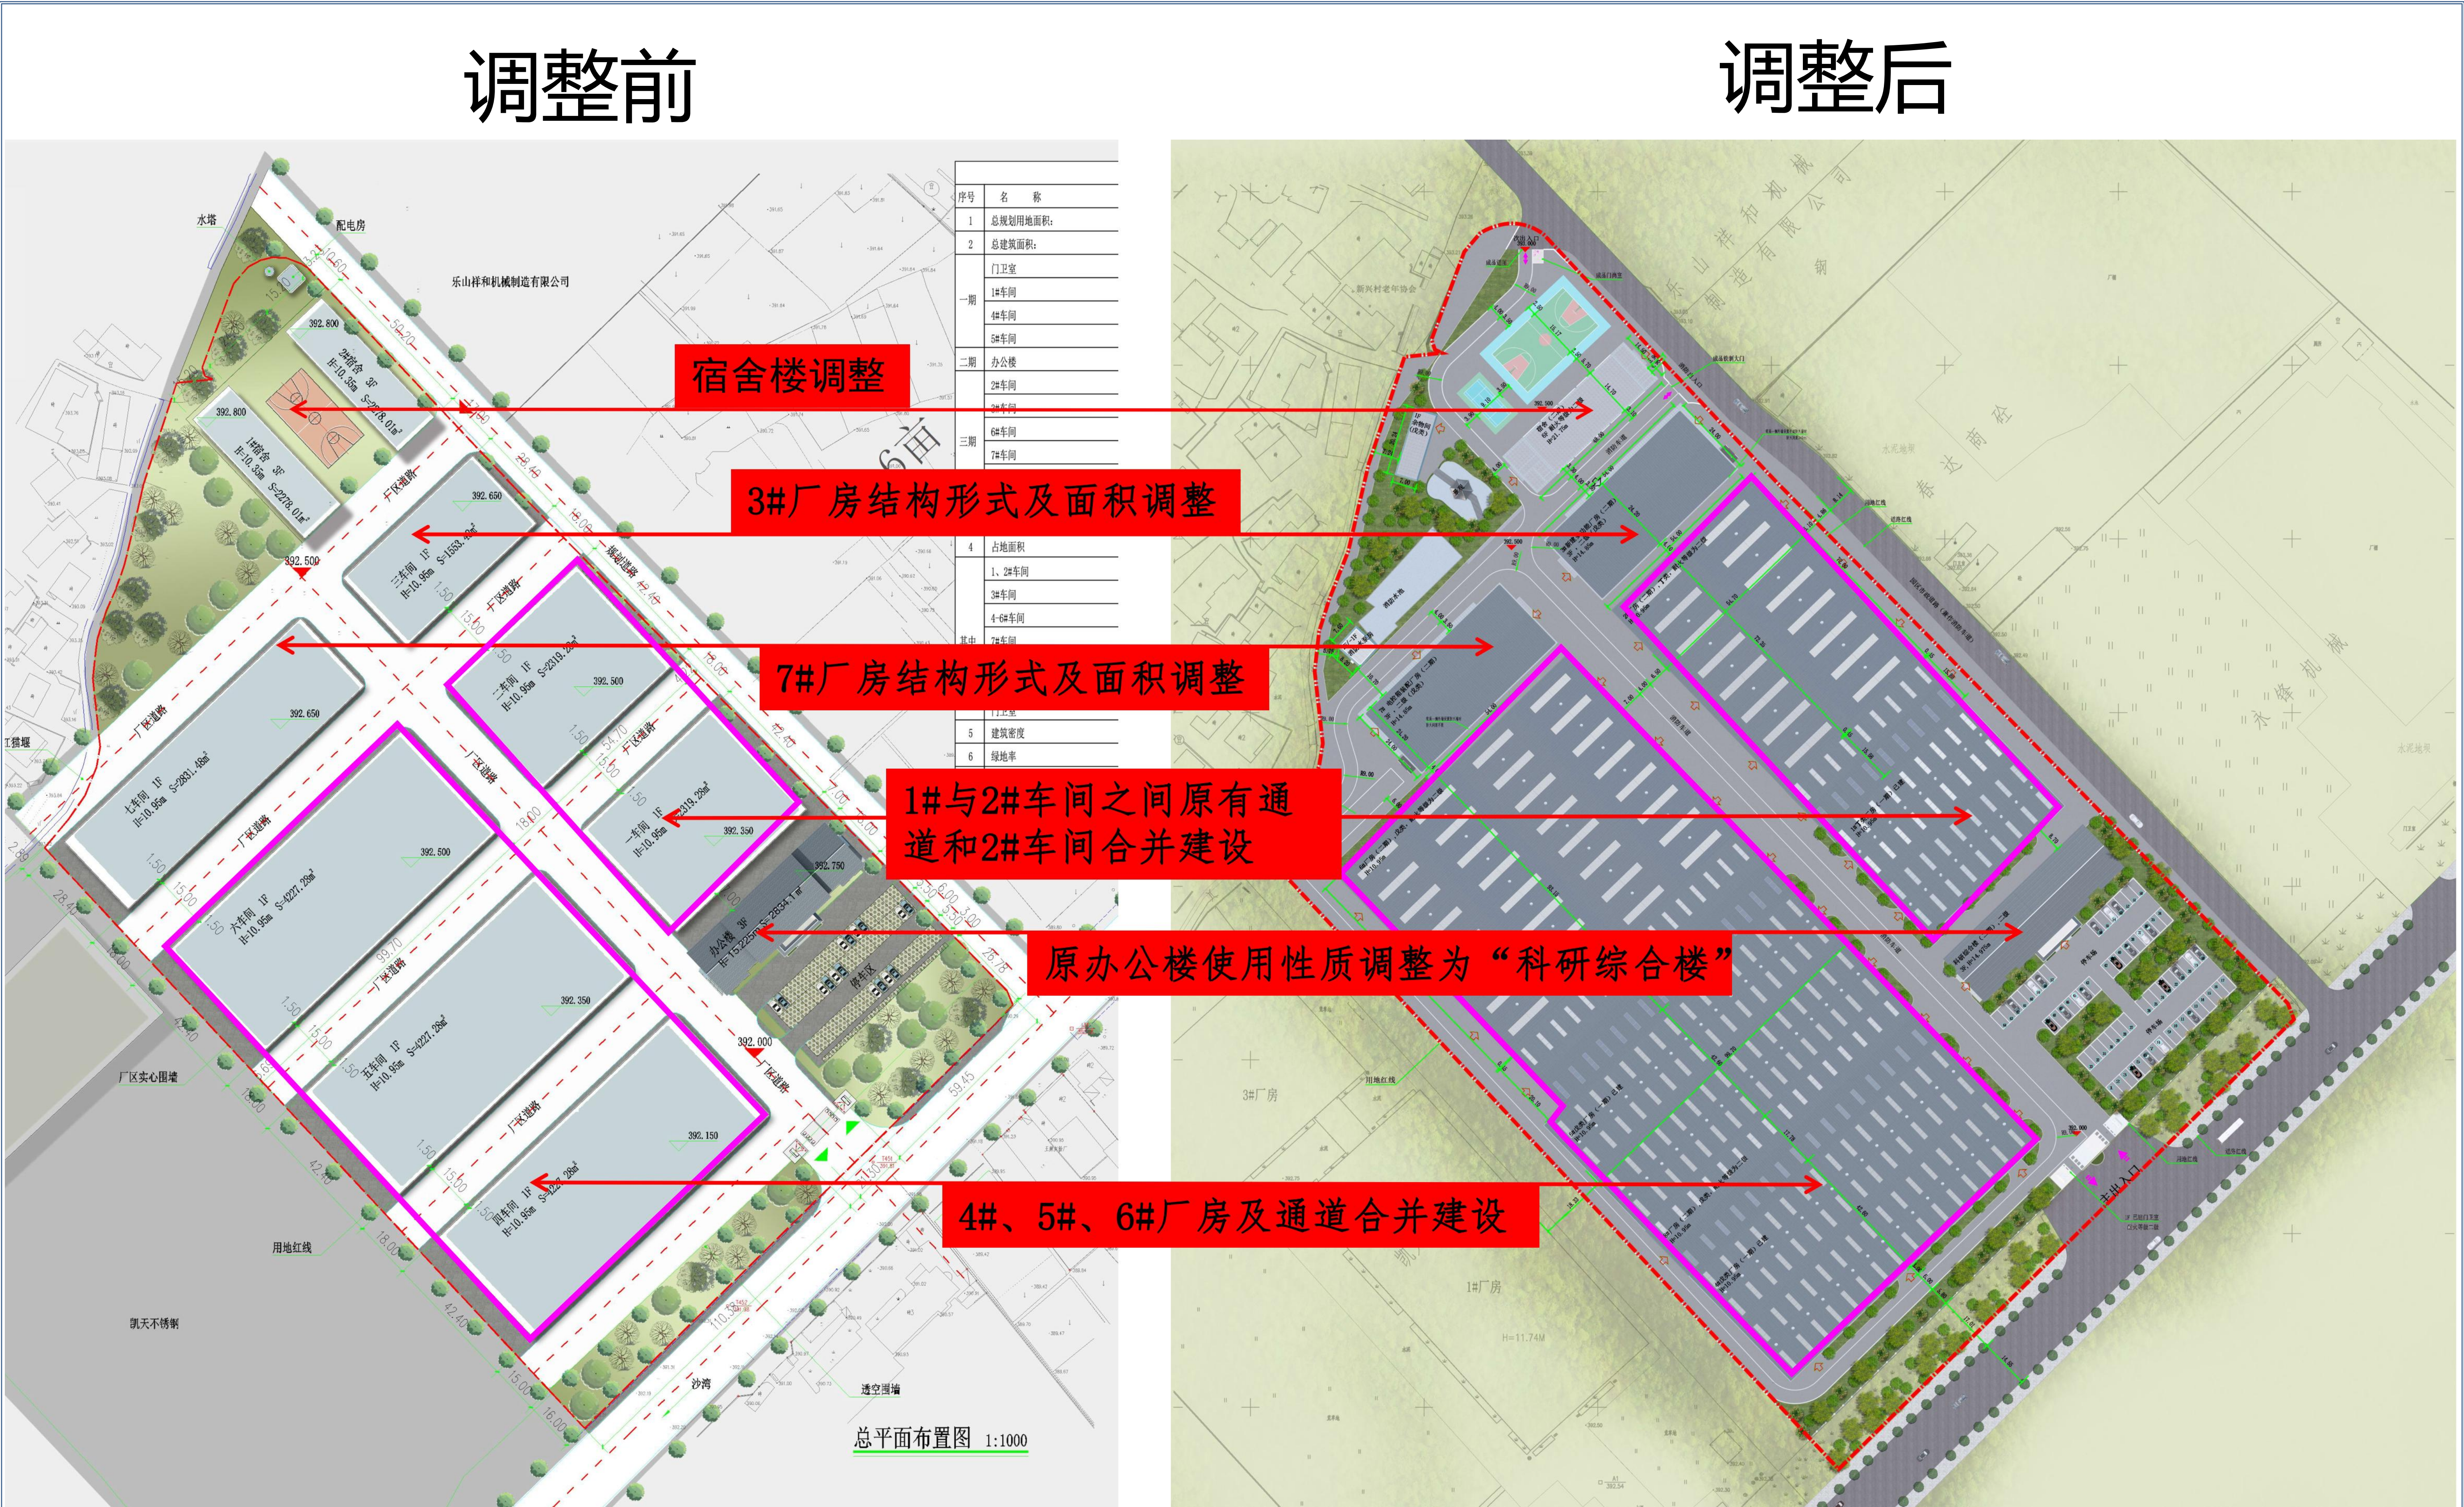

调整内容：1、宿舍楼原设计两栋三层建筑调整为一栋六层的建筑；
2、3号、7号厂房由原设计一层钢结构调整为三层框架结构；
3、1号、2号厂房之间原有通道和2号车间合并建设，原4号、5号、6号厂房及通道合并建设；
4、原办公楼使用性质调整为“科研综合楼”，颜色由浅灰色调整为银白色。