


乐山沙湾缘聚蜀再生资源回收利用项目工程设计方案公布图

工程设计方案公布

建设单位：
乐山市沙湾盛丰建材有限公司
设计单位：
四川自力建筑勘测设计有限公司
建设地点：
沙湾区嘉农镇嘉华村

该项目方案已经批准，根据《中华人民共和国城乡规划法》第四十条，《四川省城乡规划条例》第四十八条之规定，现予以公布。

乐山市沙湾区自然资源局
2022年12月28日

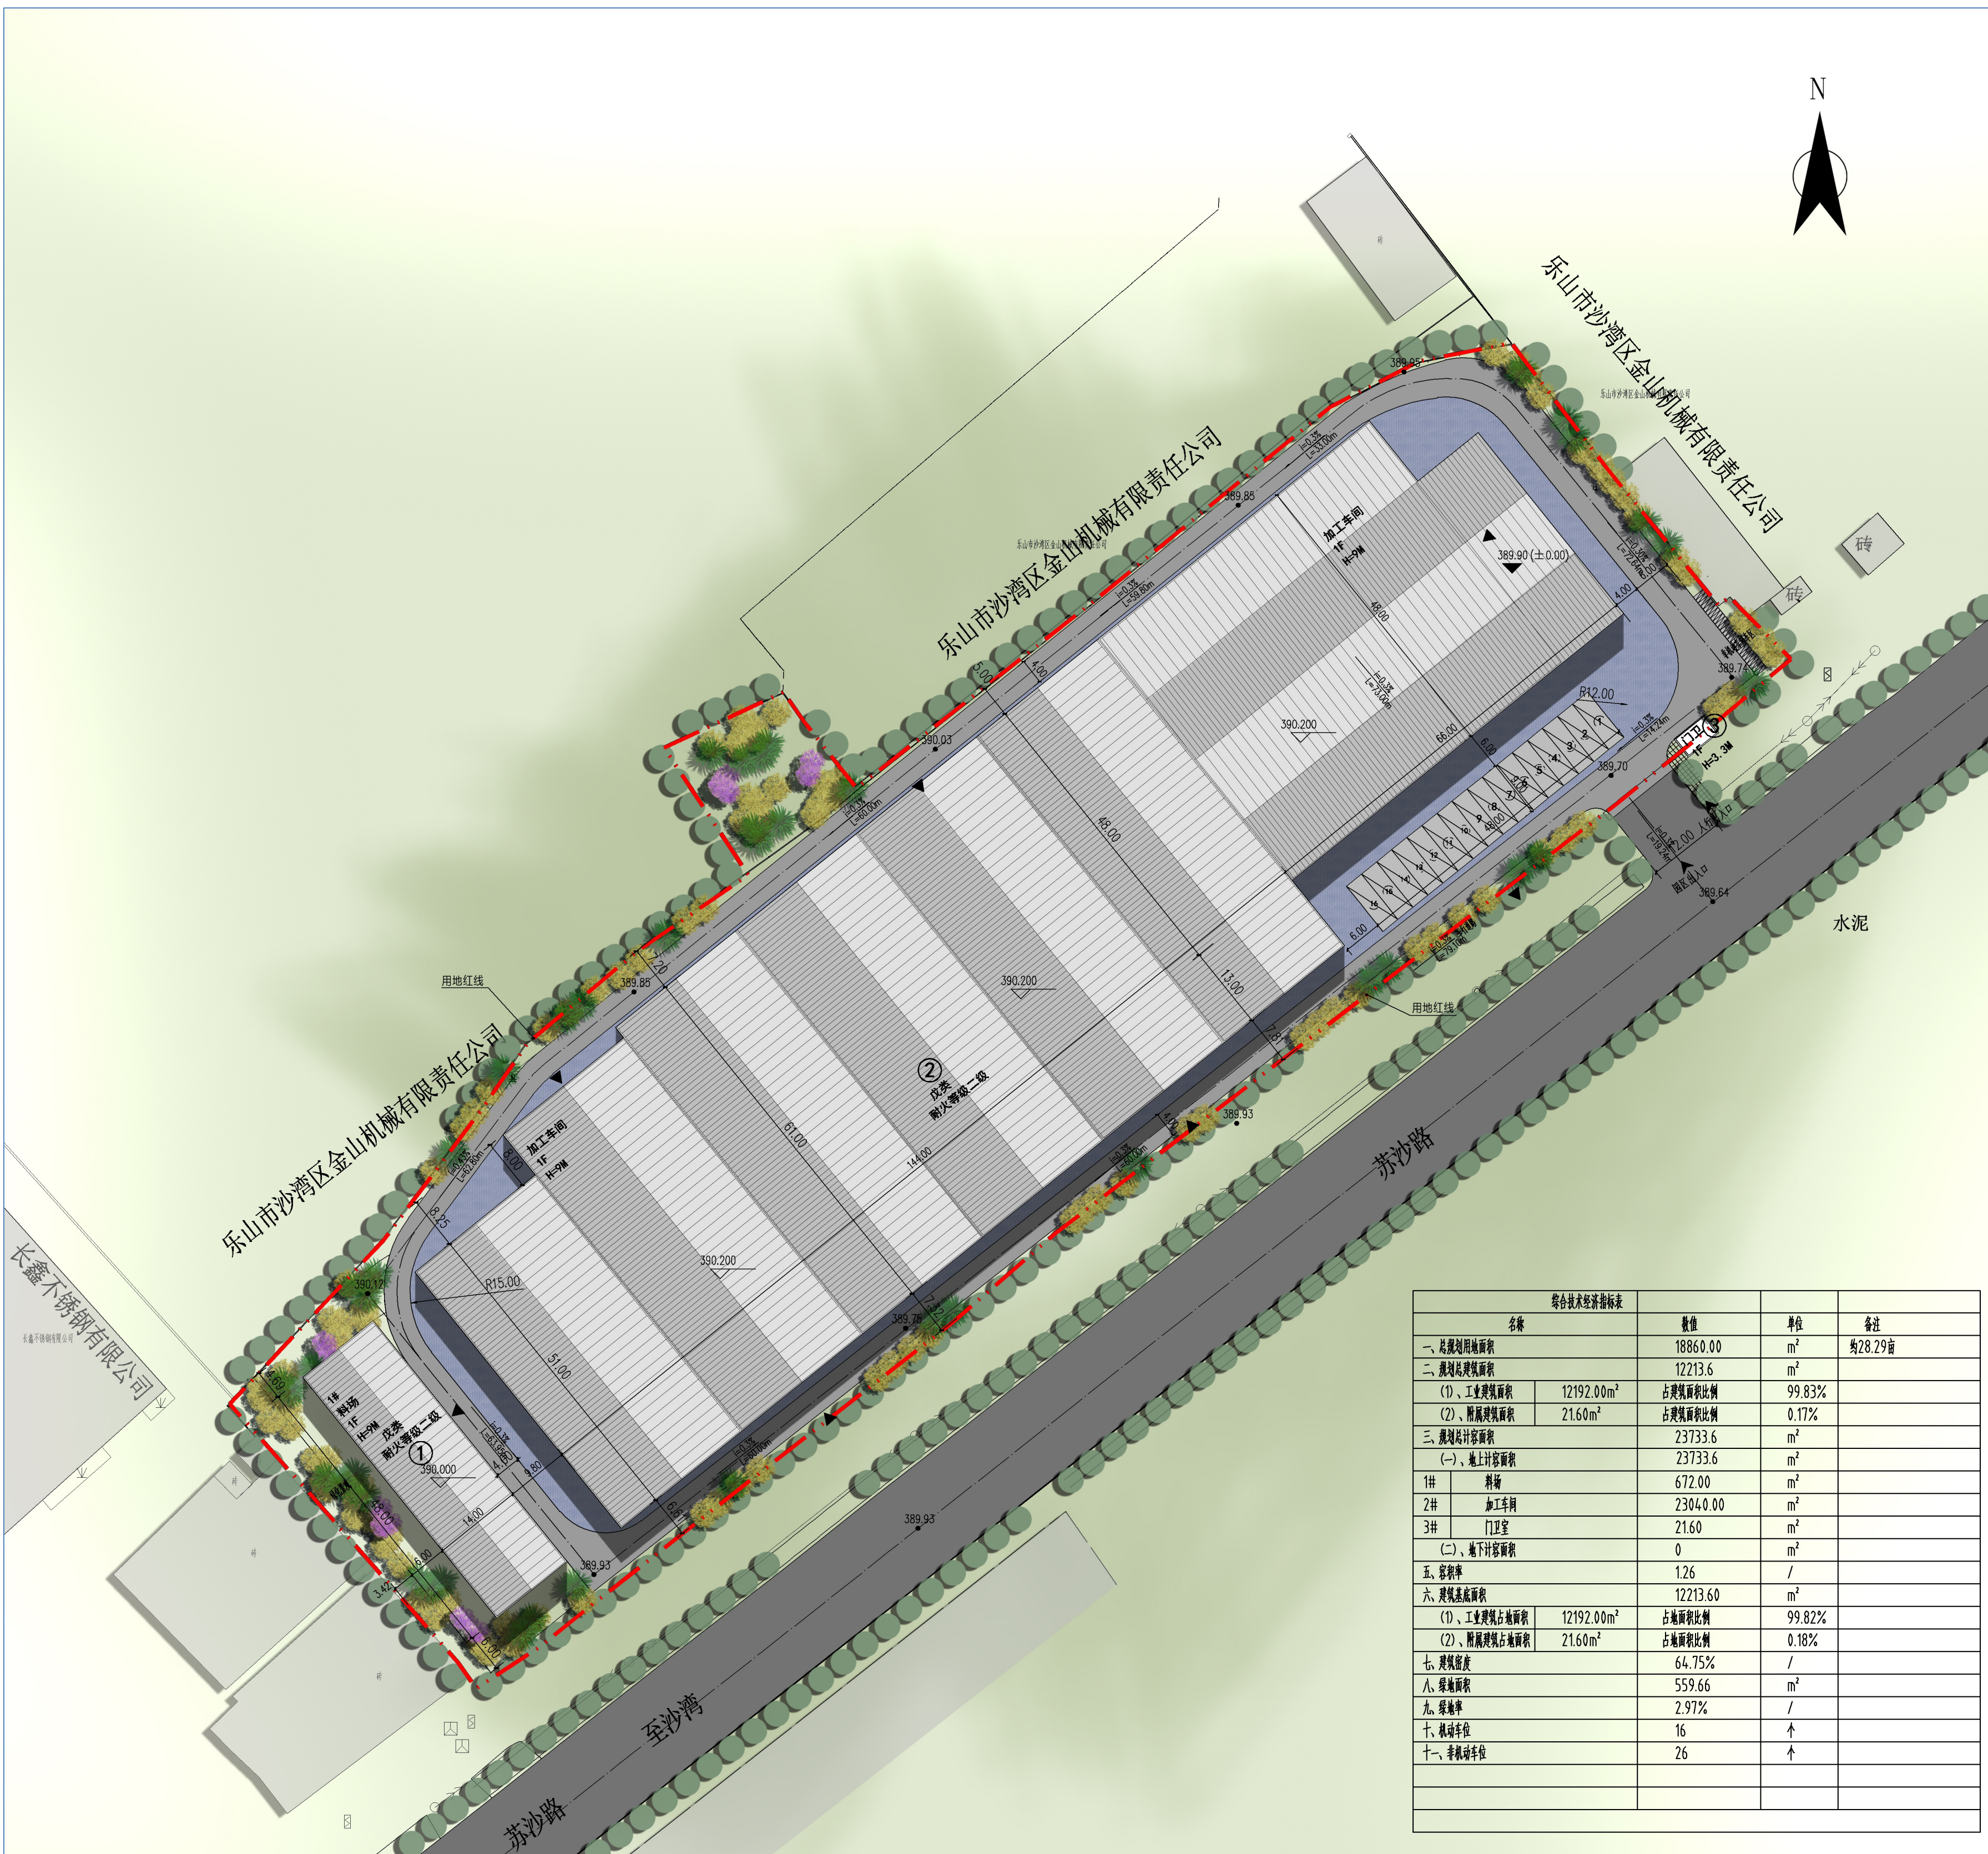

总平面图



透视图



鸟瞰图