


四川罡宸不锈钢有限责任公司新建办公楼项目一用地规划红线图
3265.221-35364.538

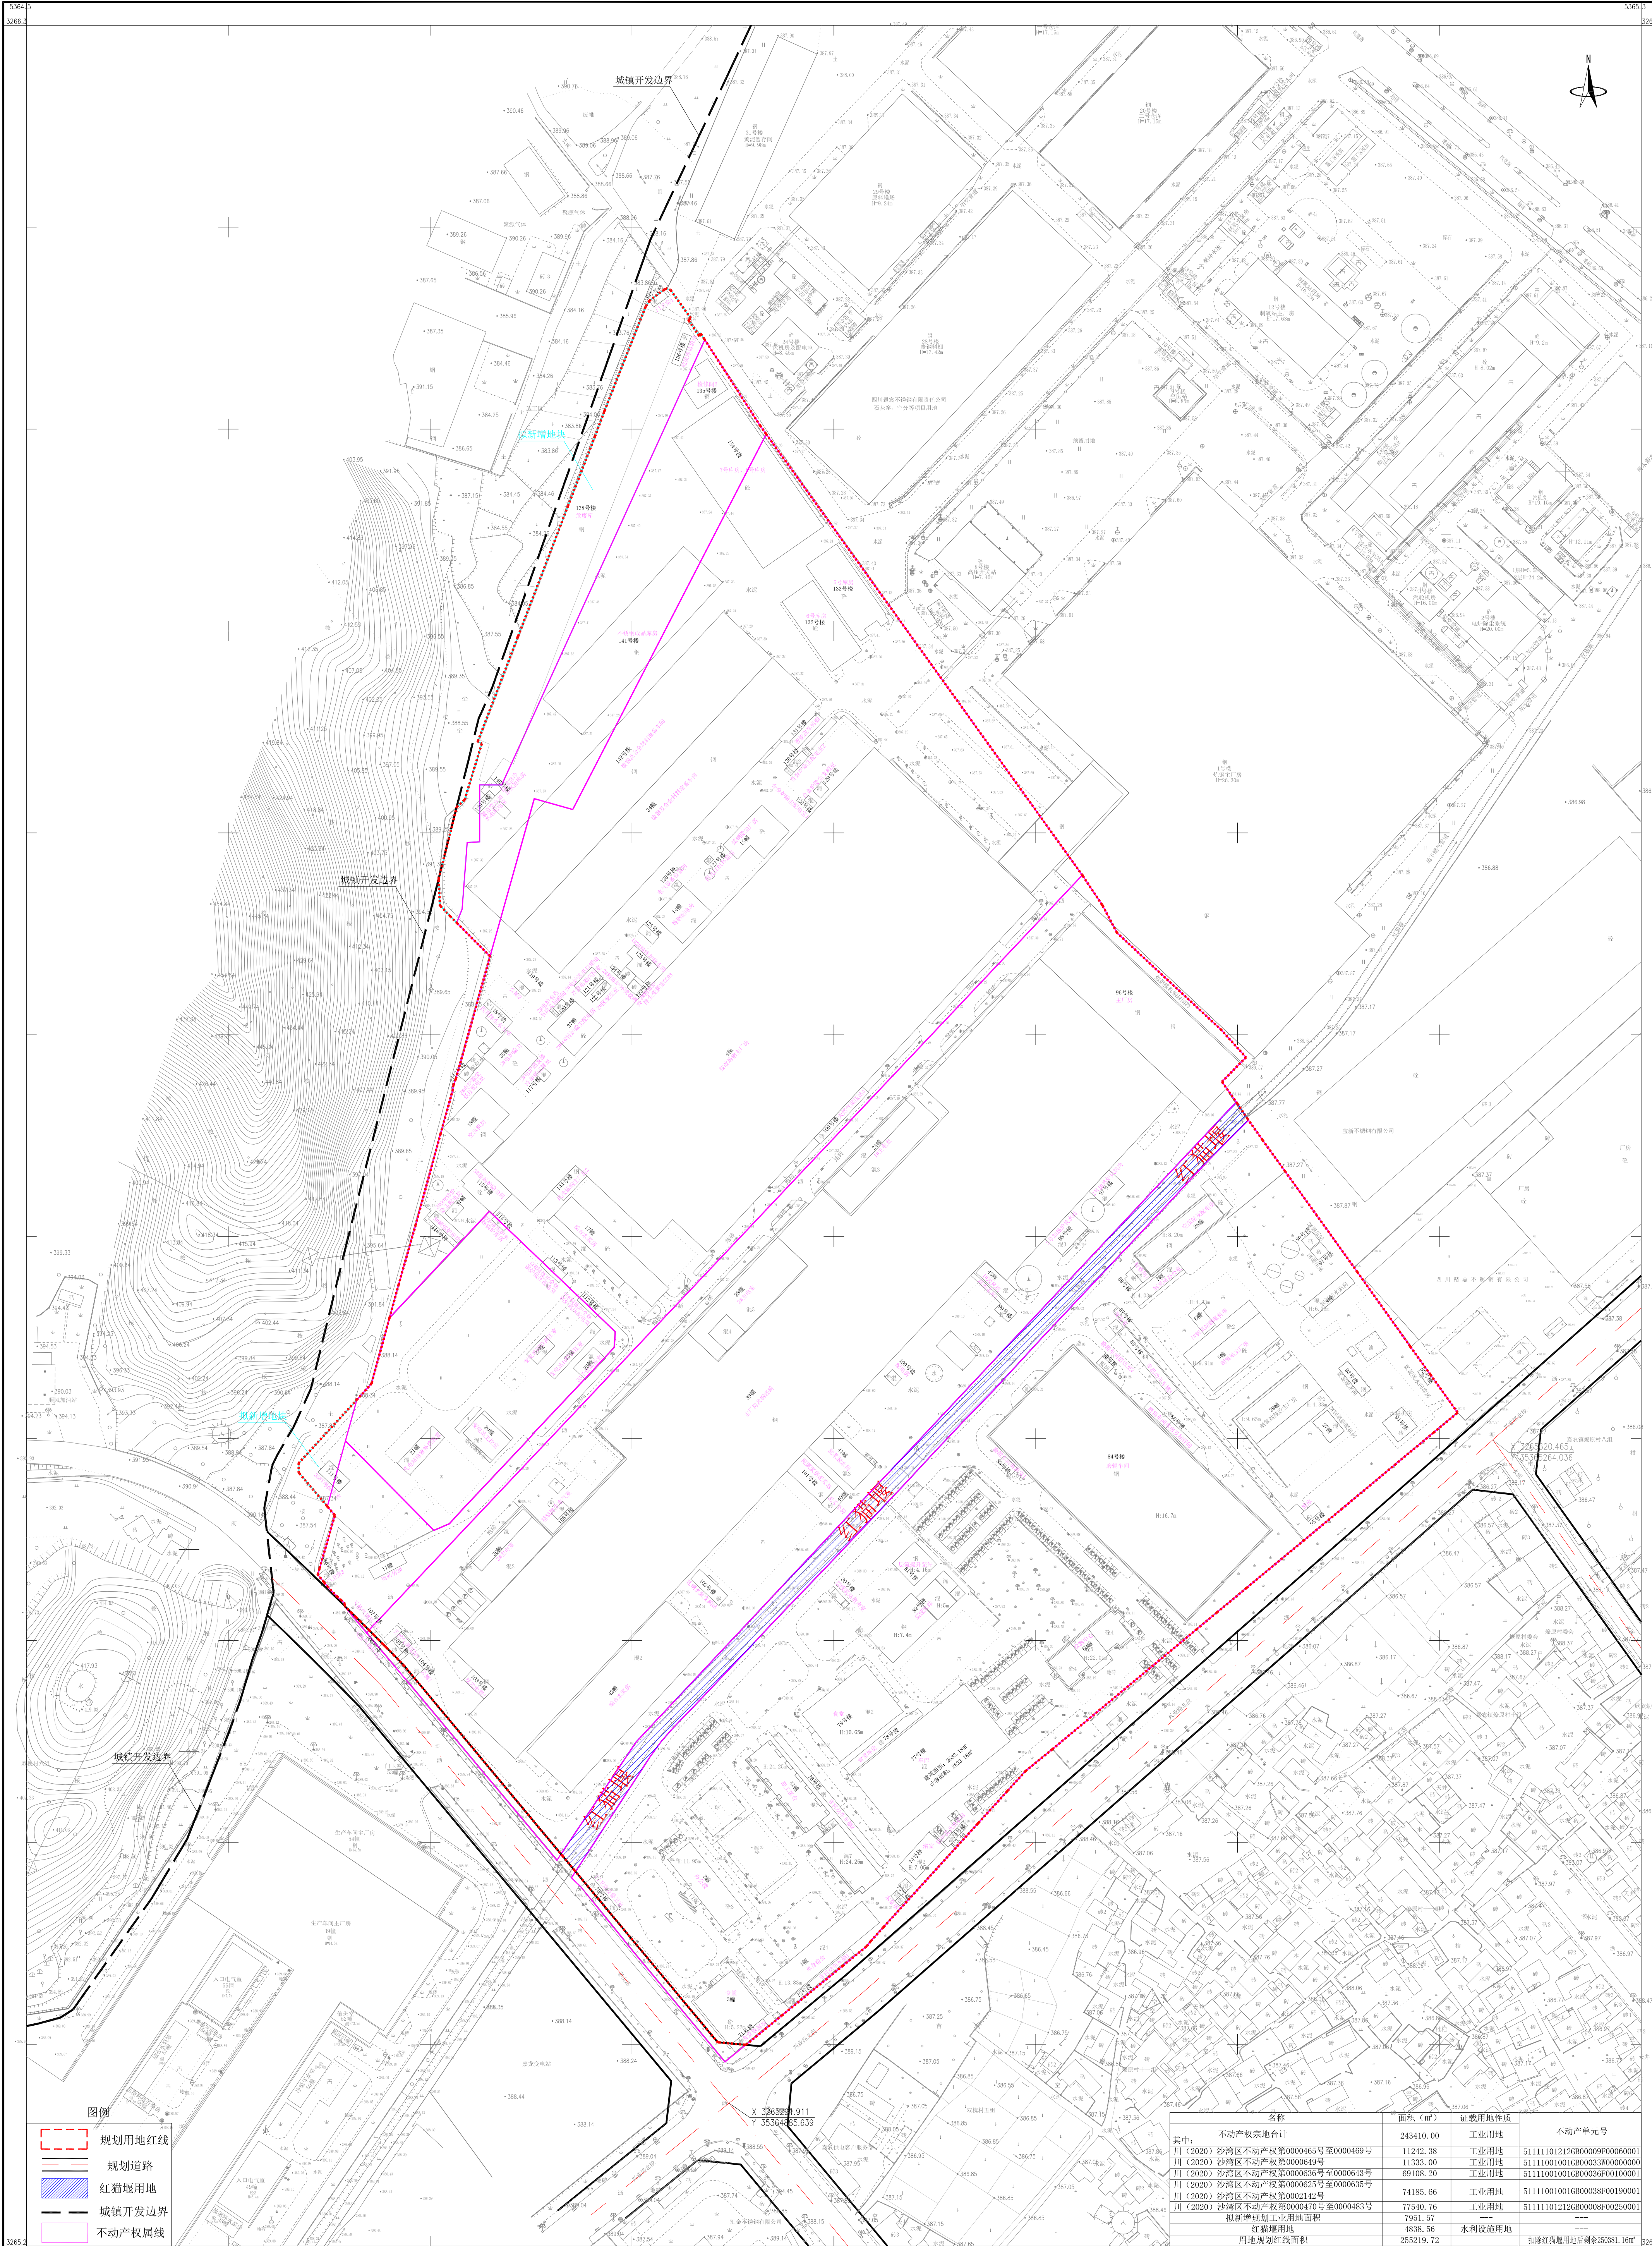

图例

- 规划用地红线
- 规划道路
- 红猫堰用地
- 城镇开发边界
- 不动产权属线

名称	面积 (m²)	证载用地性质	不动产单元号
其中:			
不动产宗地合计	243410.00	工业用地	
川(2020)沙湾区不动产权第0000465号至0000469号	11242.38	工业用地	51111101212600000900000001
川(2020)沙湾区不动产权第0000649号	11333.00	工业用地	5111100100160000339000000000
川(2020)沙湾区不动产权第0000636号至0000043号	69108.20	工业用地	511110010016000036F00100001
川(2020)沙湾区不动产权第00002142号	74185.66	工业用地	511110010016000038F00190001
川(2020)沙湾区不动产权第0000470号至0000483号	77540.76	工业用地	511111012126000008F00250001
拟新增规划工业用地面积	7951.57	---	---
红猫堰用地	4838.56	水利设施用地	---
用地规划红线面积	255219.72	---	扣除红猫堰用地后剩余250381.16m²

2000国家大地坐标系
1985国家高程基准,等高距1米
GB/T20257.1-2007版图示
2025年3月10日数字化制图。

峨眉山市鑫达测绘有限公司
乙测资字第1509144号
测绘成果资料专用章(一)
(有效期至2026年11月22日)