


四川罡宸不锈钢有限责任公司70万吨/年酸洗线更新改造项目一用地规划红线图

3264.866-35364.218

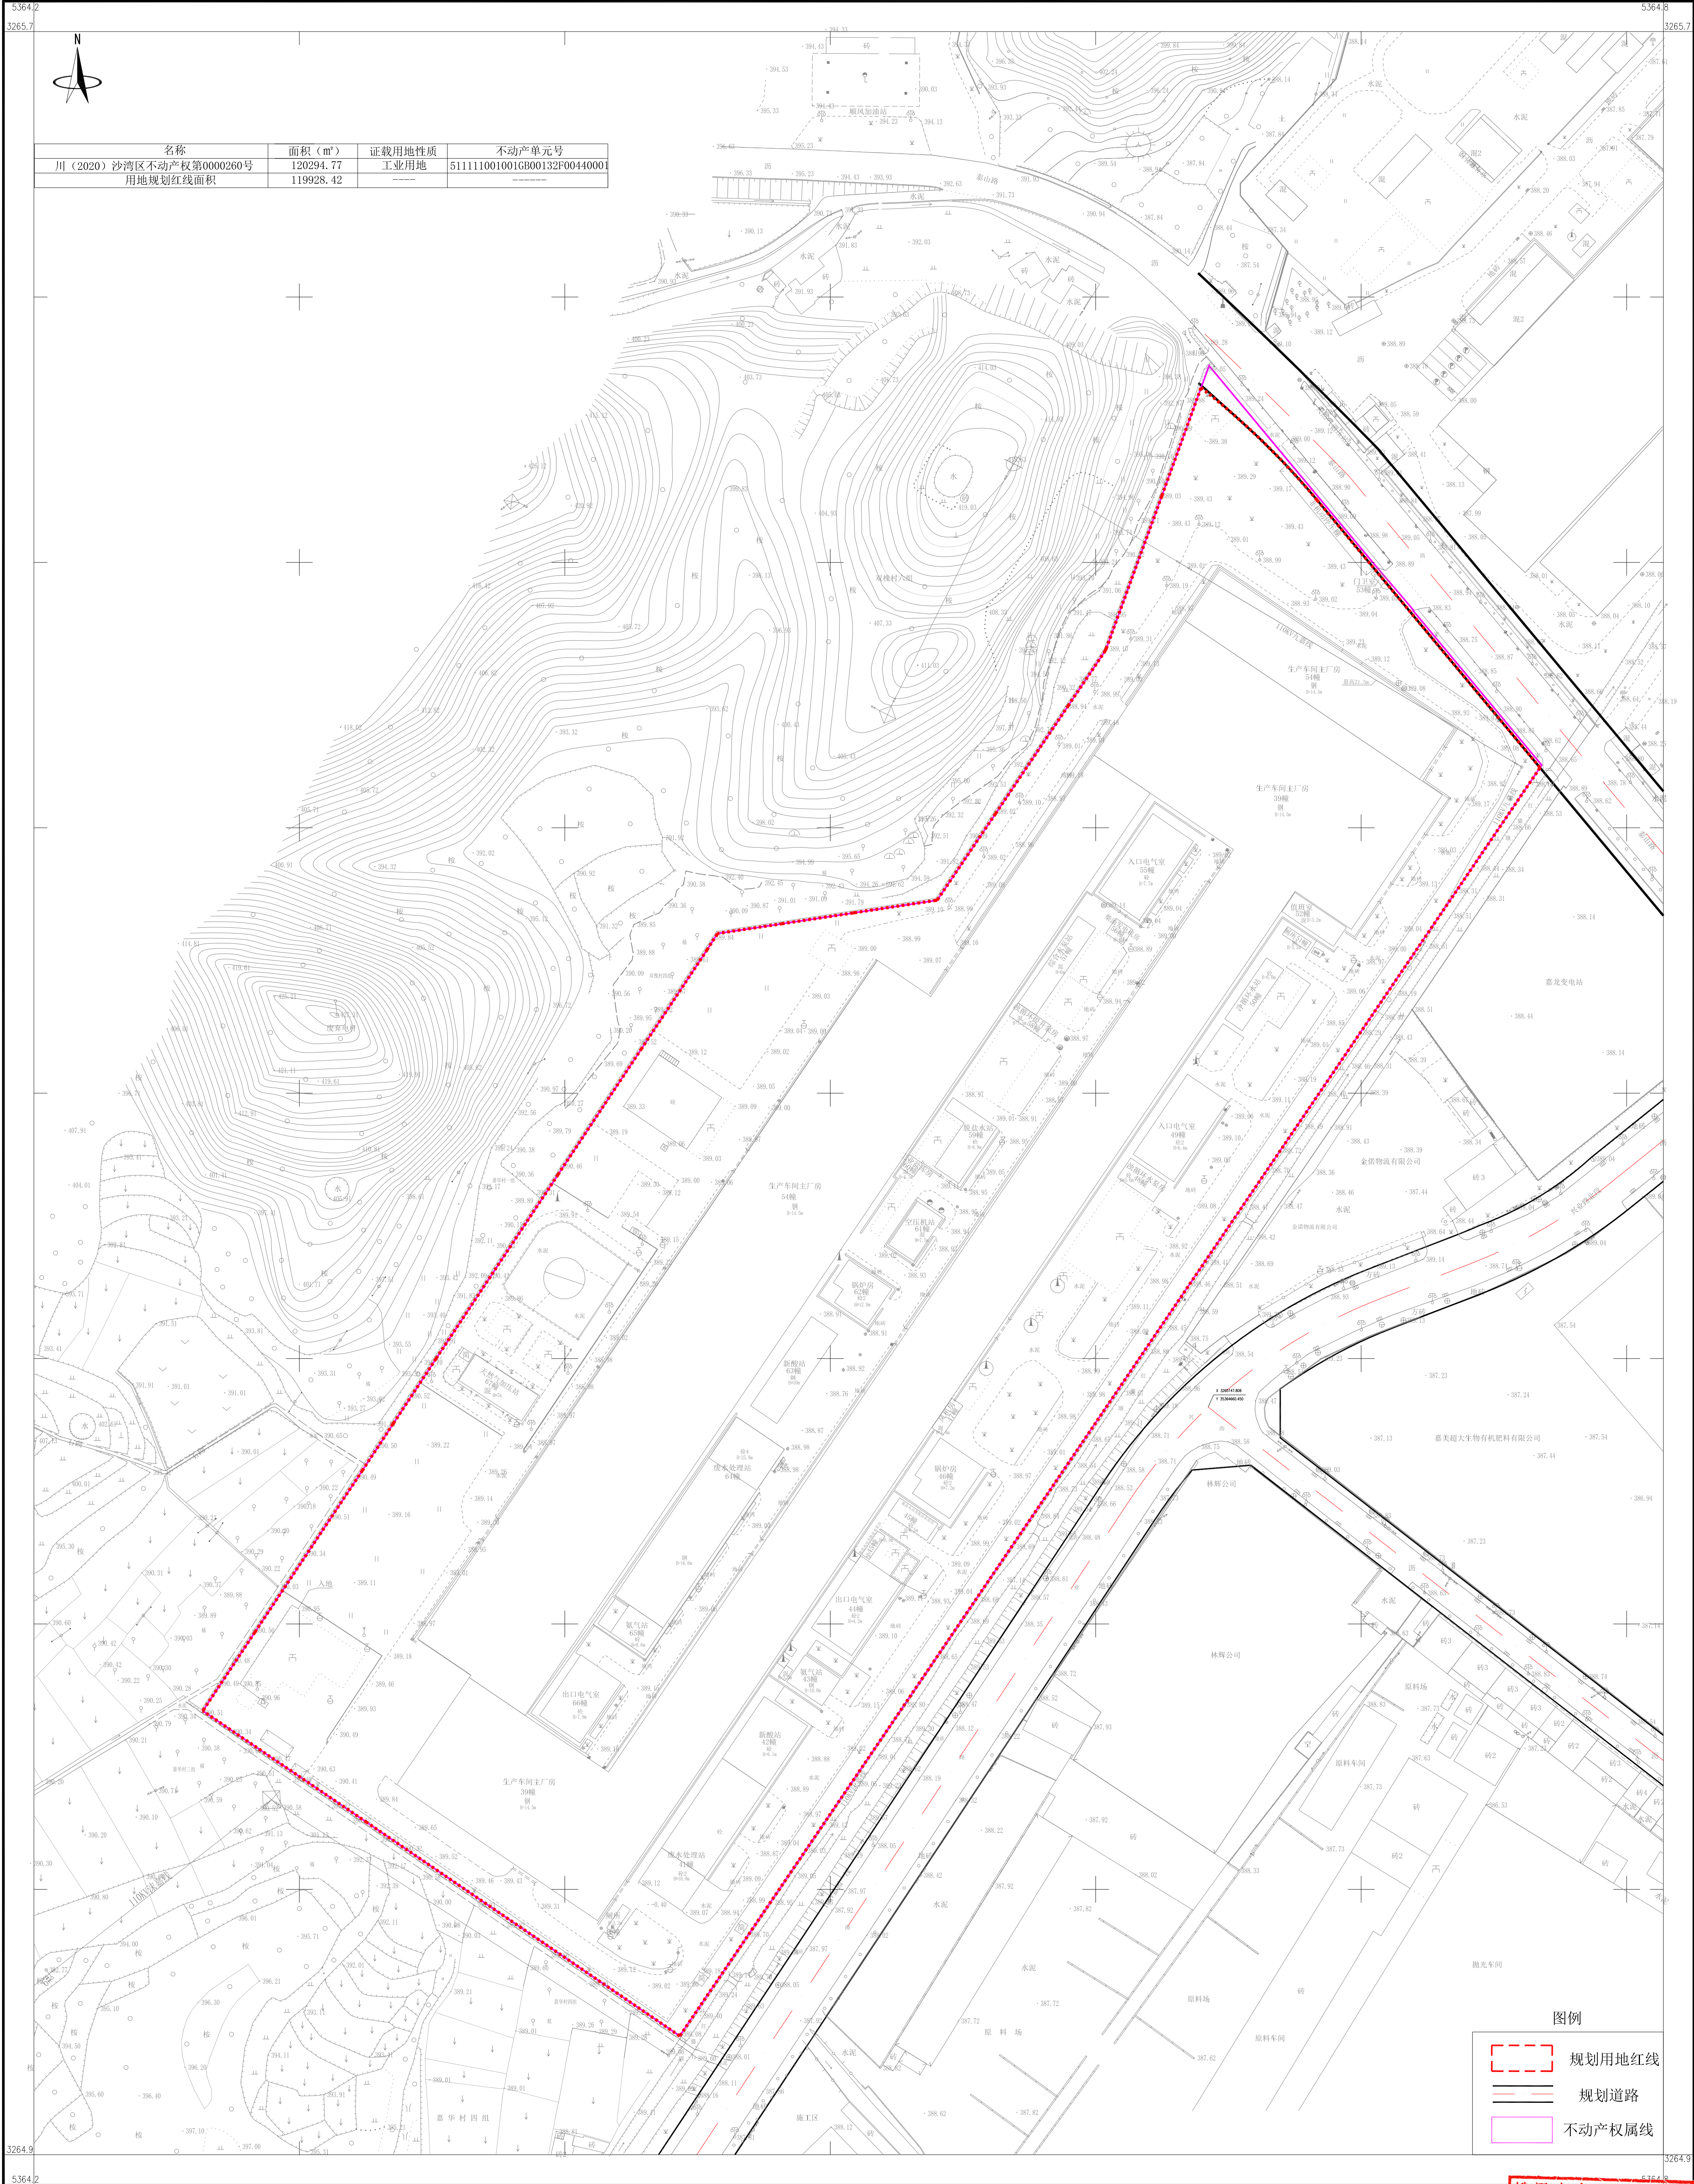

峨眉山鑫达测绘有限公司

2000国家大地坐标系,
1985国家高程基准,等高距1米,
GB/T 20257.1-2007版图示,
2025年3月10日数字化制图。

1:1000

峨眉山鑫达测绘有限公司
CZ测绘号51505784
测绘成果资料专用章(一)
(有效期至2026年11月22日)